

Gewässer / Bodenbach

Hochwasserschutz /
Renaturierung

Bauprojekt

Teilabschnitt Renaturierung /
Detaile Wasserlauf 1: 50

Genehmigung :

TB **Baerlocher Partner AG**
Ingenieurbüro STV
Weststrasse 7
5426 Lengnau


Tel. 056 / 220 43 10
Fax 056 / 220 43 11

www.baerlocher-ag.ch
bpa@baerlocher-ag.ch

Plan Nr.: 15-1189.03		Format: 30/105
	Name	Datum
Entwurf		
Gezeichnet	mw	Juli 2018
Massstab		
Änderungen		

Auslaufbauwerk
Energieumwandlung /
Feinmaterialsammler

Abmessung ca. 4.00 / 3.00 m
effektive Längenausdehnung mit Ausführungsplanung
bestimmen

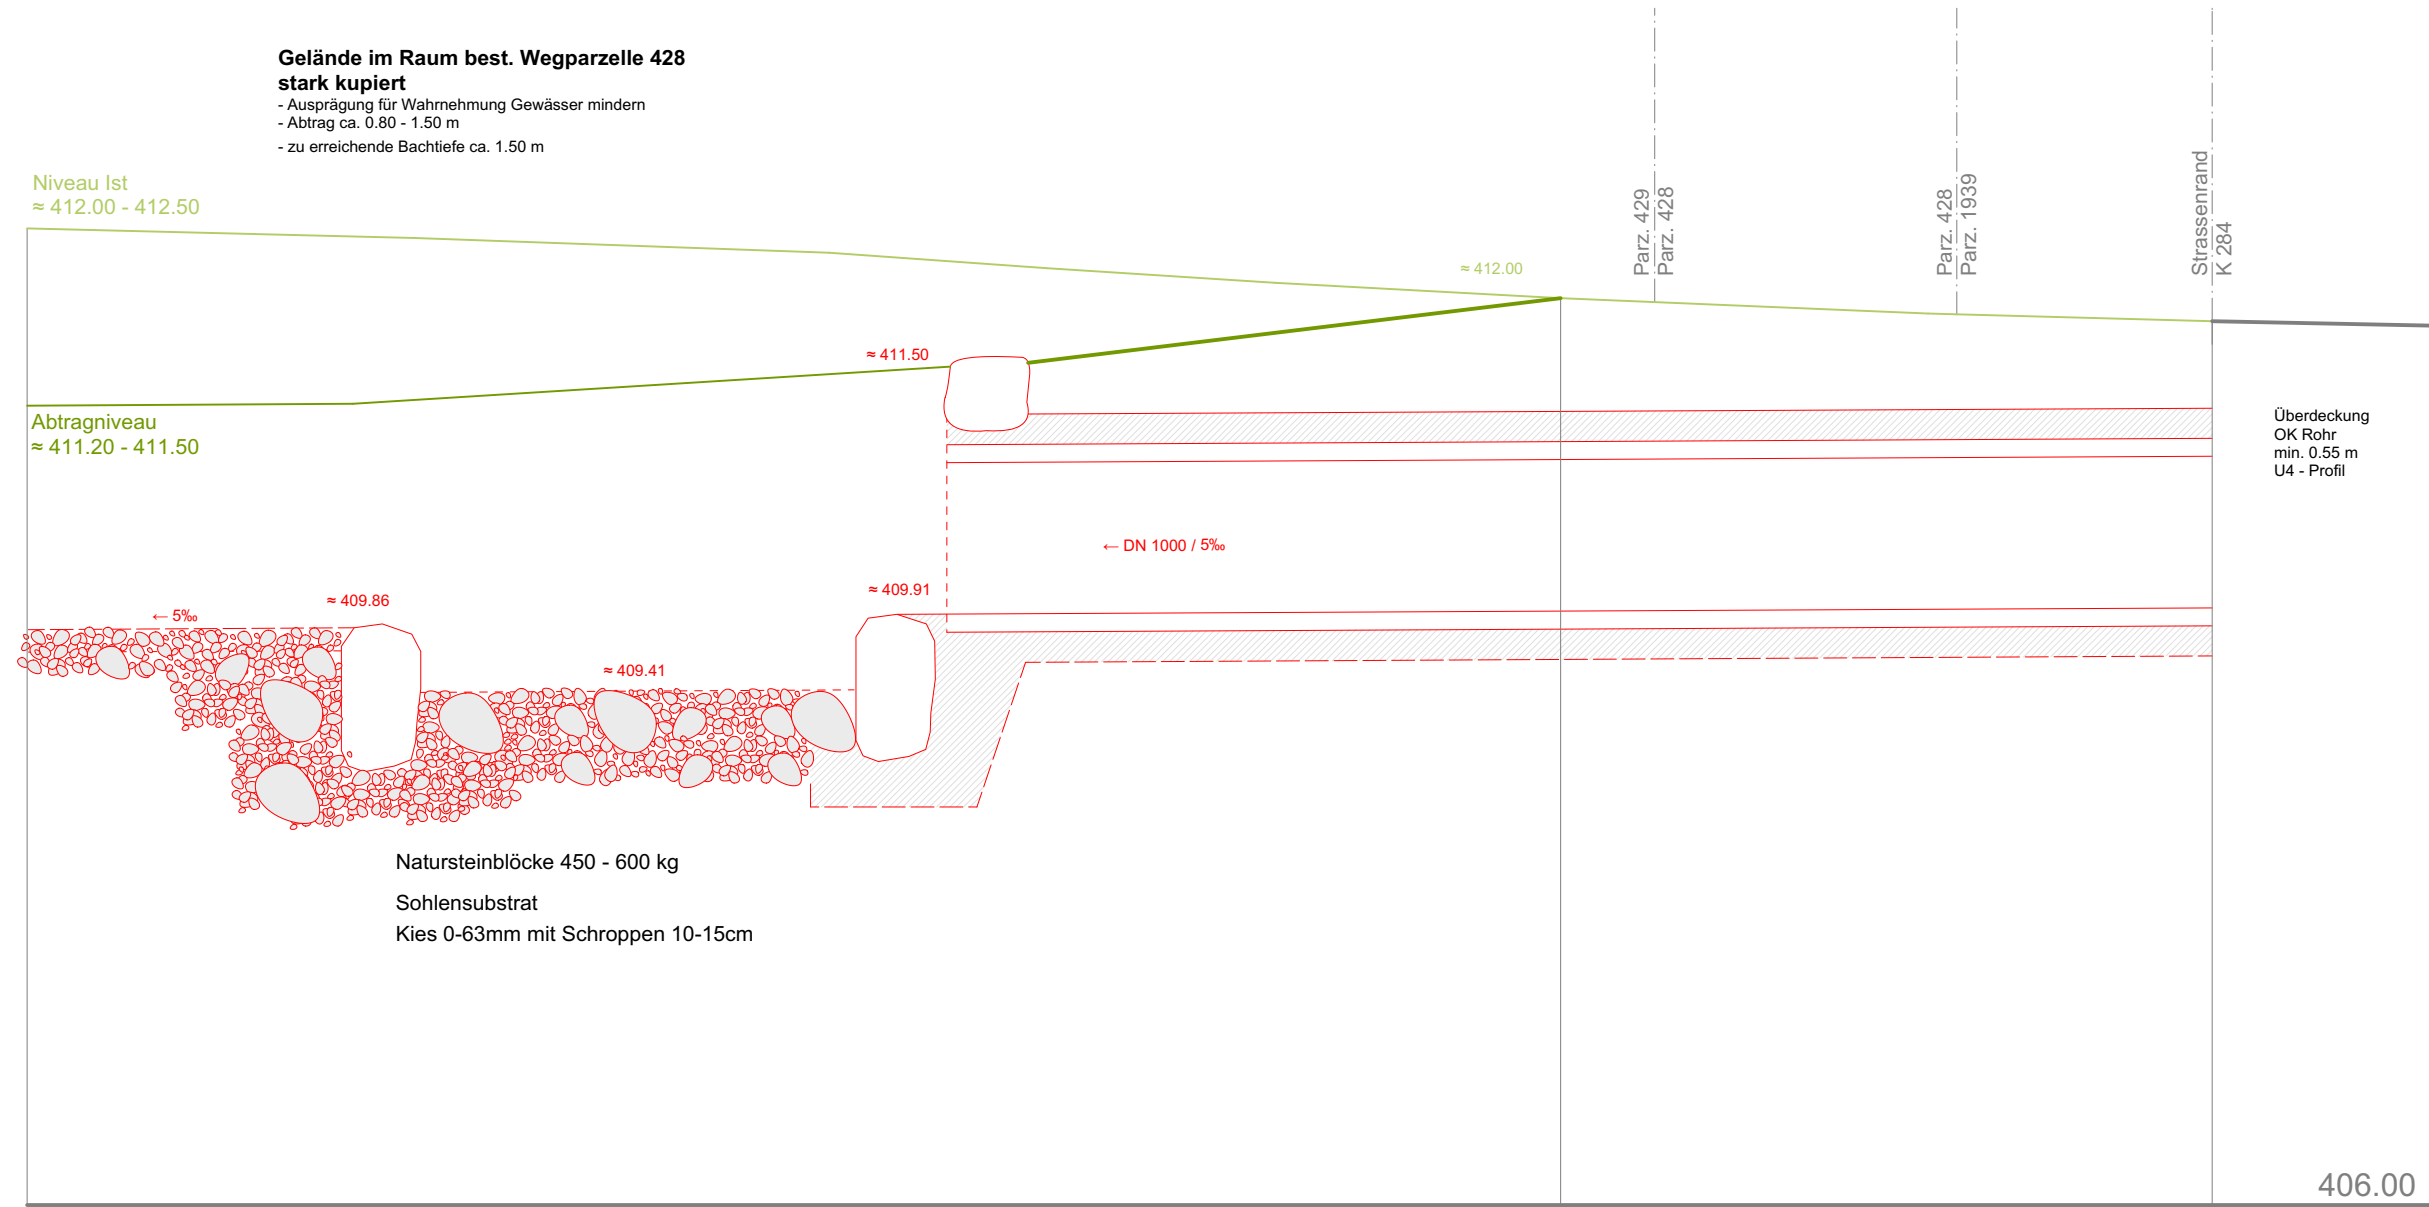

Flaches Pioniergewässer
seitlich angeordnet

