

Rietwise / Oberflächenabfluss

Hochwasserschutz

Abnehmen / Umlenken / Ableiten

Bauprojekt

Entlastungsbauwerk 1:50


Grundriss / Schnitte

Genehmigung :


TB **Baerlocher Partner AG**
Ingenieurbüro STV
Weststrasse 7
5426 Lengnau
Tel. 056 / 250 43 10 www.baerlocher-ag.ch
Fax 056 / 250 43 13 bpag@baerlocher-ag.ch

Plan Nr.: 18-1267.03		Format: 30/63
	Name	Datum
Entwurf		
Gezeichnet	mw	Aug 2019
Massstab		
Änderungen		

Grundriss

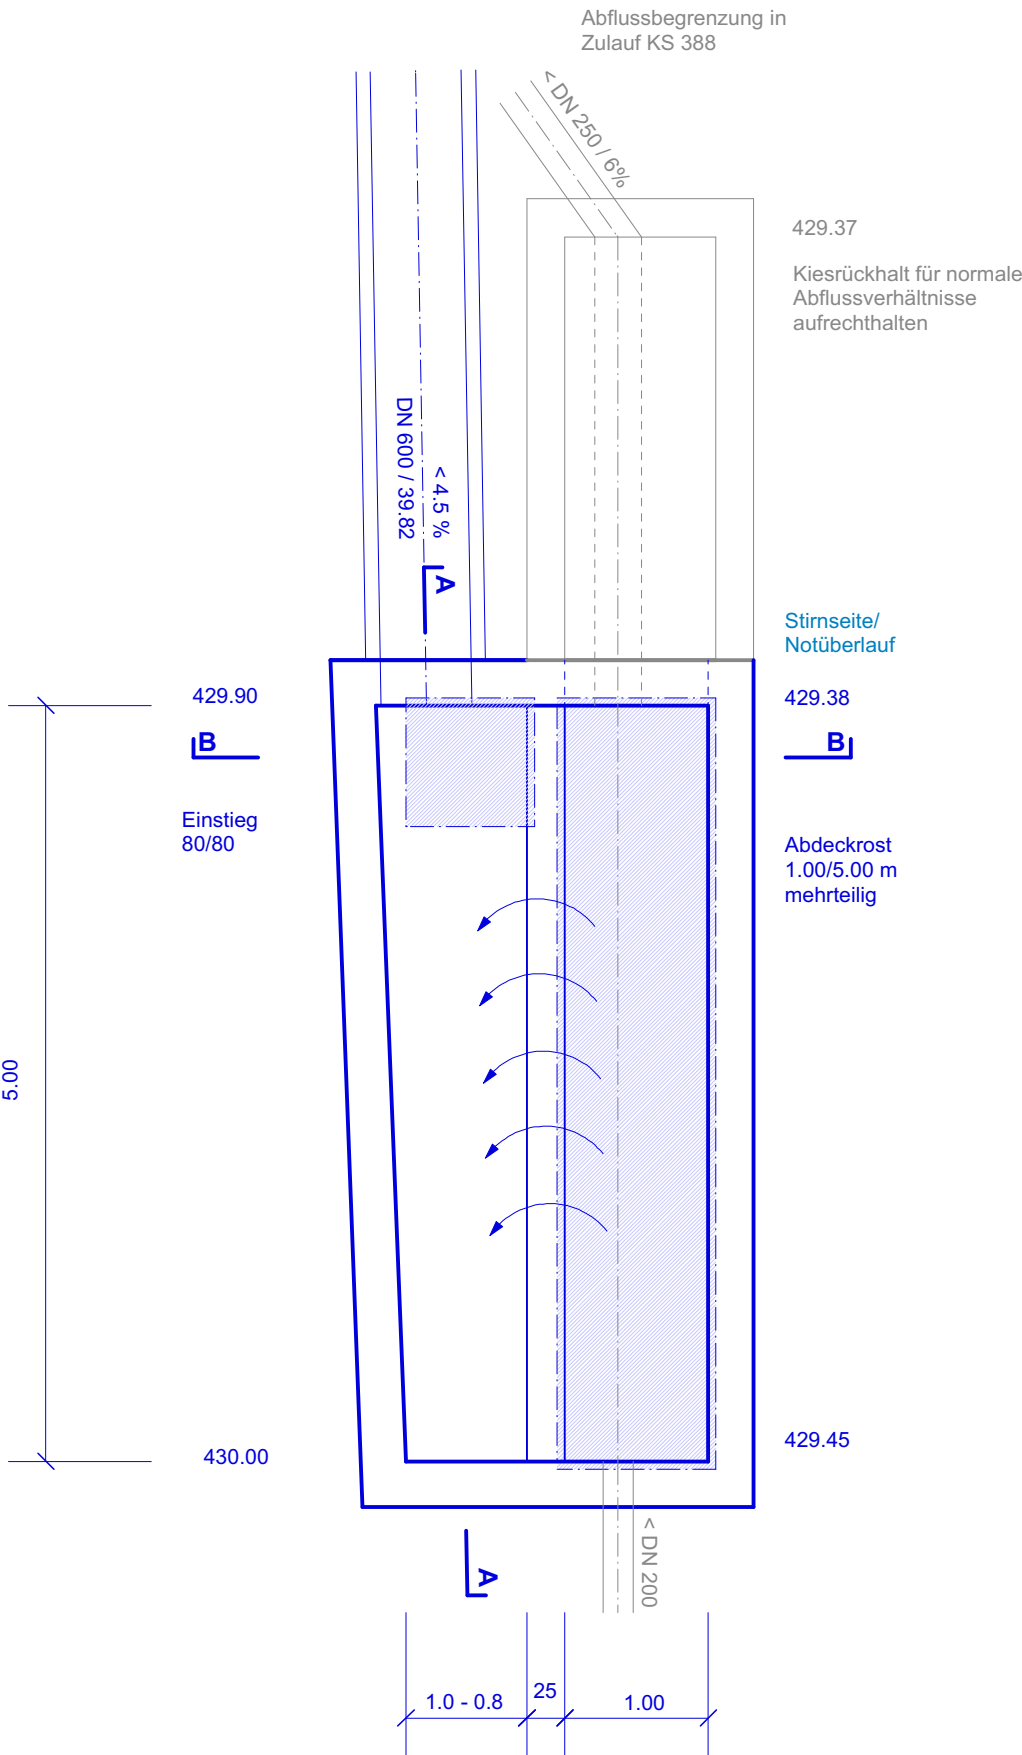

B - B

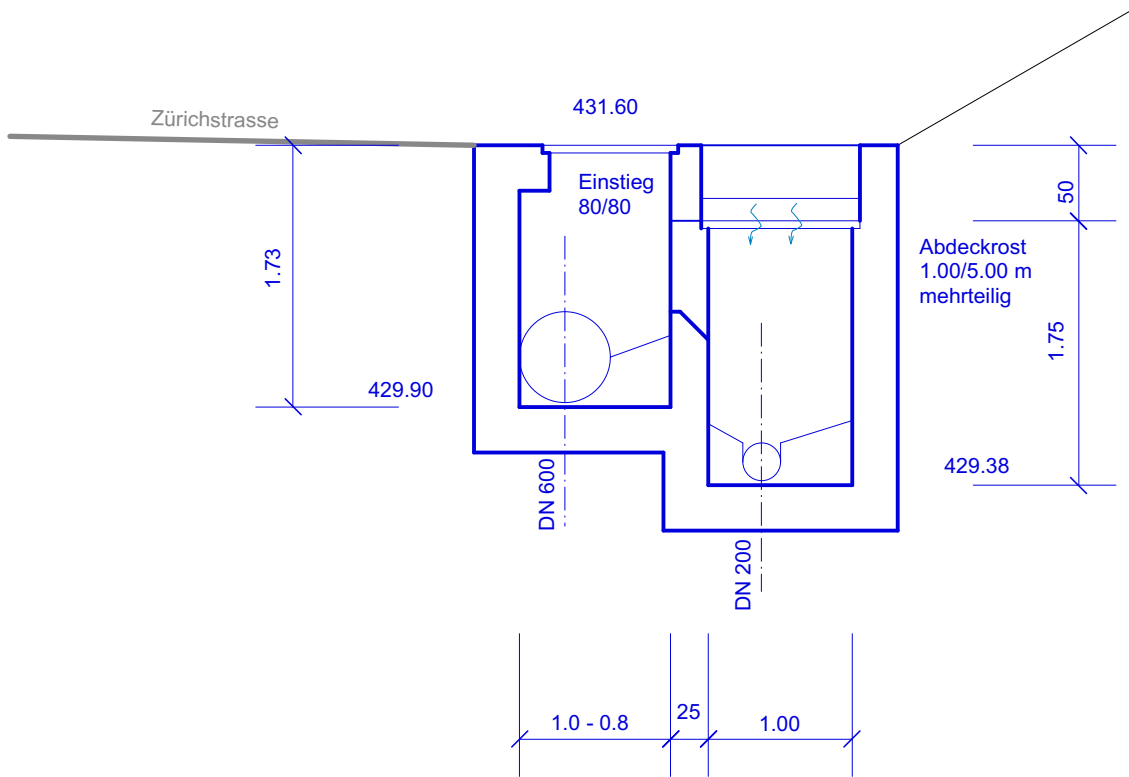

A - A

