

# Baugesuch



Bauverwaltung Surbtal

Lengnau

Endingen

Tegerfelden

Eingang: \_\_\_\_\_ Eingabe komplett: \_\_\_\_\_ BG-Nr.: \_\_\_\_\_  
 Auflagefrist: \_\_\_\_\_ bis \_\_\_\_\_ Genehmigt am: \_\_\_\_\_ (von der Gemeinde auszufüllen)

## Gesuchsteller (Name und Adresse)

Bauherr Radsportschule Lägern, c/o René Büteler \_\_\_\_\_ Tel: 079 293 93 69 \_\_\_\_\_  
 Brühlstrasse 8, 5333 Baldingen \_\_\_\_\_ Mail r.schauff@schauff-pm.ch \_\_\_\_\_  
 Grundeigentümer Einwohnergemeinde Lengnau \_\_\_\_\_ Tel: 056 266 50 10 \_\_\_\_\_  
 Zürichstrasse 34, 5426 Lengnau \_\_\_\_\_ Mail anselm.rohner@lengnau-ag.ch \_\_\_\_\_  
 Projektverfasser Arbeitsgruppe BikePark c/o Sonja Keller \_\_\_\_\_ Tel: 079 772 98 70 \_\_\_\_\_  
 Hangstrasse 10, 5426 Lengnau \_\_\_\_\_ Mail sonja.keller@liri.ch \_\_\_\_\_

Bauvorhaben: Bike Park Bleiwiese \_\_\_\_\_

## Standort

Strasse und Nr. Surbparkweg \_\_\_\_\_ Parz. Nr. 2077 Parz. Fläche 2695 m<sup>2</sup>  
 Ortsbezeichnung (sofern keine Strassenbezeichnung) Bleiwiese, Lengnau \_\_\_\_\_  
 Brandversicherungsnummer (bei An- und Umbauten) \_\_\_\_\_ Zone: \_\_\_\_\_ AZ: \_\_\_\_\_

## Beschreibung der Baute

Anzahl Geschosse	Anz. Wohnungen	Anz. Garagen	Anz. Abstellplätze	
Wohnungstypen	Wohnungen à _____ Wohnungen à _____	Zimmer, Zimmer,	Wohnungen à _____ Wohnungen à _____	Zimmer Zimmer
Zweckbestimmung	<input type="checkbox"/> Gewerbe-/Industrie		<input type="checkbox"/> Lagerräume	

## Bauart

Umfassungsmauern \_\_\_\_\_  
 Deckenkonstruktionen \_\_\_\_\_  
 Dacheindeckung + Farbe \_\_\_\_\_  
 Energieträger Heizung \_\_\_\_\_  
 Energieträger Warmwasser \_\_\_\_\_  
 Fassadenfarbe \_\_\_\_\_

Anschluss an die öffentl. Kanalisation (Strasse)  JA  NEIN

Meteorwasseranschluss  JA  NEIN

Baukosten (ohne Land) Umbauten Raum nach SIA \_\_\_\_\_ m<sup>3</sup> à Fr. \_\_\_\_\_ Fr. \_\_\_\_\_  
 Umbauten Raum nach SIA \_\_\_\_\_ m<sup>3</sup> à Fr. \_\_\_\_\_ Fr. \_\_\_\_\_  
 Umgebungsarbeiten \_\_\_\_\_ Fr. \_\_\_\_\_  
 TOTAL Fr. 5000 \_\_\_\_\_  
 Umbaukosten \_\_\_\_\_ Fr. \_\_\_\_\_

Das Baugespann muss bei der Einreichung des Baugesuches erstellt sein.

Unterschriften			
Datum	Der Bauherr	Der Grundeigentümer	Der Projektverfasser
_____	_____	_____	_____


Bike Park Bielefeld  
 Schnittplan Schwarze Piste  
 Maßstab 1:200


DER PROJEKT-  
 VERFASSER

DER GRUND-  
 EIGENTÜMER

DER BAUTEIL:

DATUM:

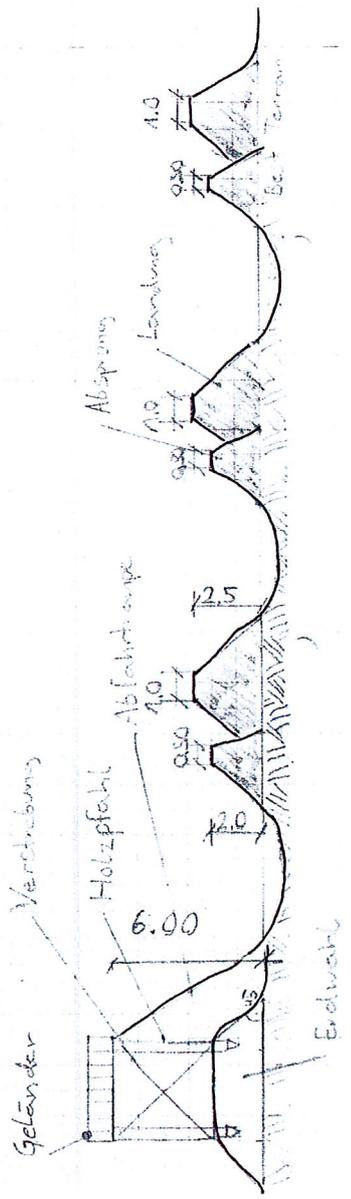

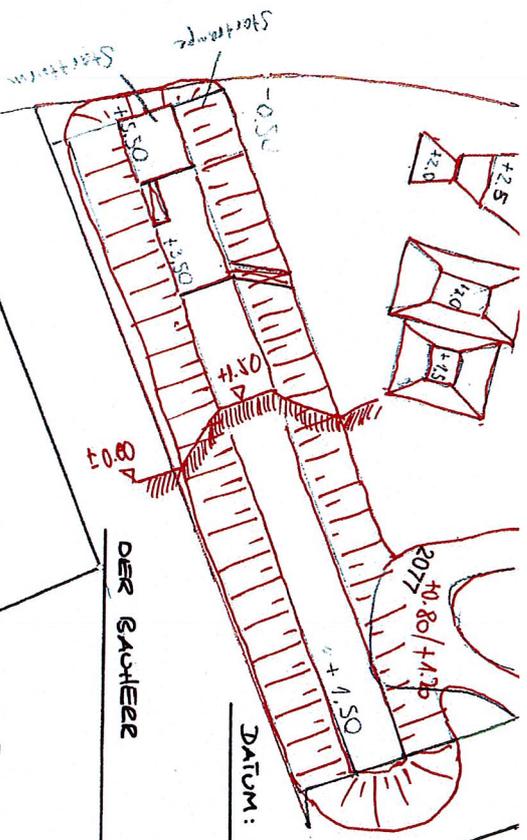

DER BAUZEZE

DER GRÜNDEGENÜHNER

DER PROJEKTVERFASSER

4347

DATUM:




<b>Lengnau</b>	
Gemeindehaus, Zurchstrasse 34, Postfach 41, 5476 Lengnau, Tel. 096 266 50 10	
Planzeichner:	Umgabungsplan
Bearbeiter:	Bauverwaltung Sürbhal
Projektnummer:	
Bemerkung:	Elke Park
Datum:	14.06.2018
Massstab:	1:200




**Haltungsvermerk:**  
 Das Planwerk hat nur informativen Charakter. Das jeweilige Baurecht hat nicht nur den Zeichner, Architekt und Verzeichner für die Informationen. Die Planunterlagen dürfen nur für eigene Zwecke genutzt werden. Jegliche Weitergabe an Dritte ist nicht zulässig.  
 Haftung für Schäden von Verträgen ist zwingend der jeweiligen Baubehörde zu informieren und für alle.  
 Verantwortlich: Architekt/Verzeichner


PORTA

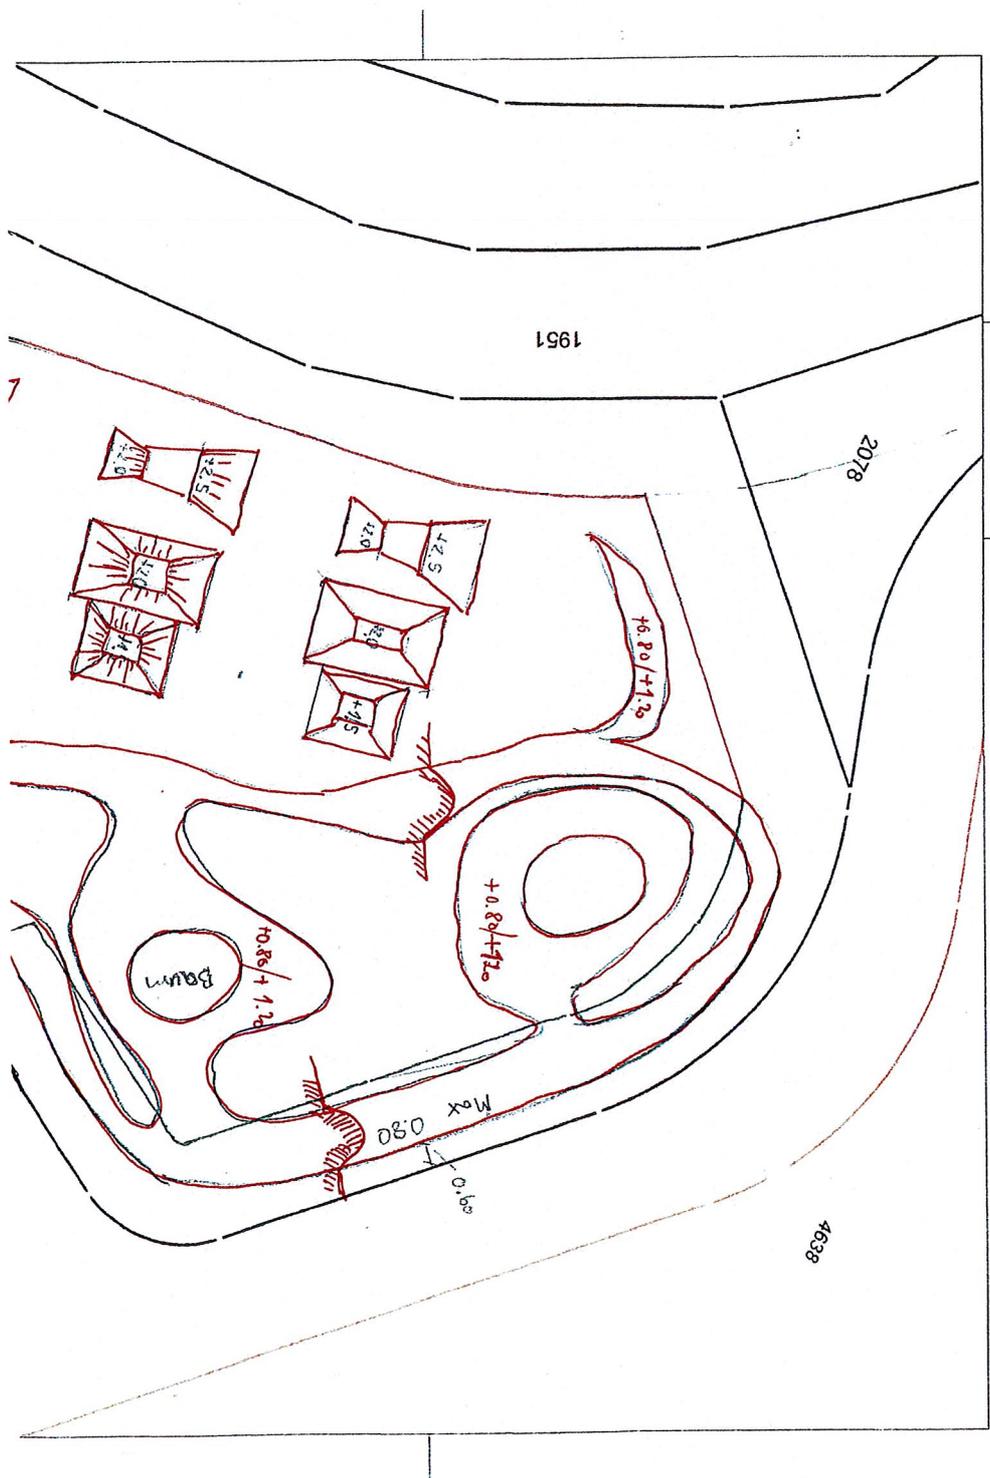


Seiten Ansicht  
Links

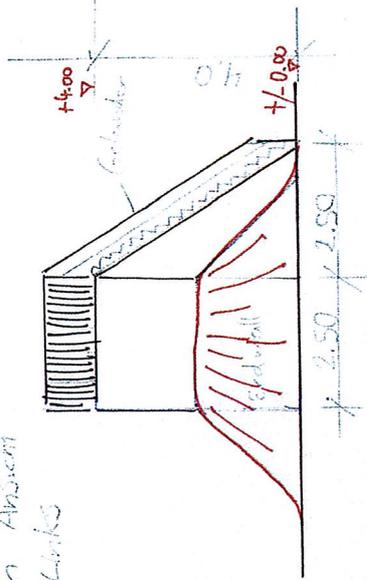

Bike Park Bleiwiese  
Startrampe  
Maßstab 1:100

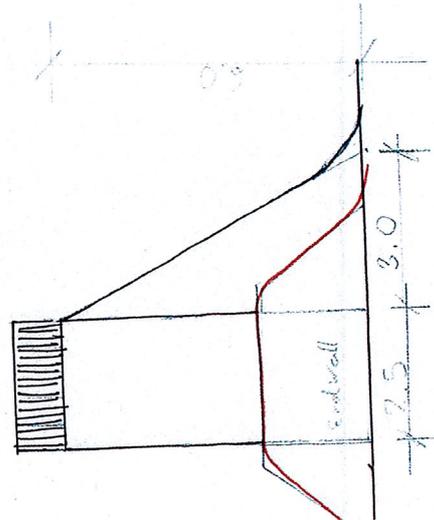

Seiten Ansicht  
Rechts

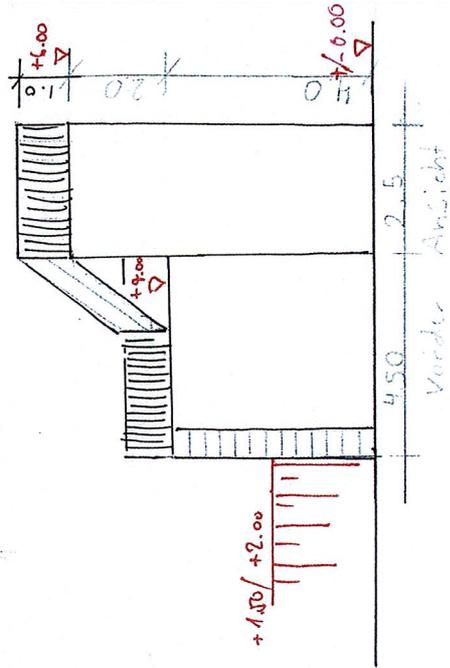

Vorder Ansicht

DES GRUND-  
EIGENTUMER

DES PROJEKT-  
VERFASSER:

DES BAUTHER:

DATUM: