

Teilplan Fussverkehr (FV)

Kommunaler Gesamtplan Verkehr KGV
1 : 5'000, Beilage 2

Vorläufige Beurteilung vom: 13. April 2021

Mitwirkung vom: 15. März 2021 bis 14. April 2021

Beschlossen vom Gemeinderat am: 22. November 2021

Der Gemeindevorstand: Der Gemeindevorstand:

Kantonale Genehmigung: GENEHMIGUNG VOM KANTONALEN DEPARTEMENT NOCH AUSSTEHEND


23. November 2021

Bellli Raum- und Verkehrsplanung GmbH Museumstrasse 9 5200 Brugg 062 822 52 01 info@bellli.org

Legende Fussverkehr:

- | | | |
|------------|----------|---|
| bestehend: | geplant: | |
| | | Hauptroute Fussverkehr |
| | | Nebenroute Fussverkehr |
| | | Wanderweg |
| | | Hauptnetz Freizeitverkehr (ohne Waldstrassen) |
| | | Historischer Verkehrswege (netzrelevant) |
| | | Fussweg mit Wegrecht |
| | | Fussgängerstreifen (ohne Schutzinsel) |
| | | Fussgängerstreifen (mit Schutzinsel) |
| | | Weitere Fussverkehrsquerung (mit Schutzinsel) |
| | | Unterführung |
| | | Haltestellen des öffentlichen Verkehrs |
| | | Netzlücke (Lage schematisch) |

- Informationsinhalt
- Öffentliche Bauten / Anlagen
 - Publikumsintensive Anlage (Restaurant/Einkauf etc.)
 - Schule / Kindergarten
 - Sitzbank am Freizeitwegnetz
 - Gemeindegrenze
 - Baugebietsgrenze
 - Wald

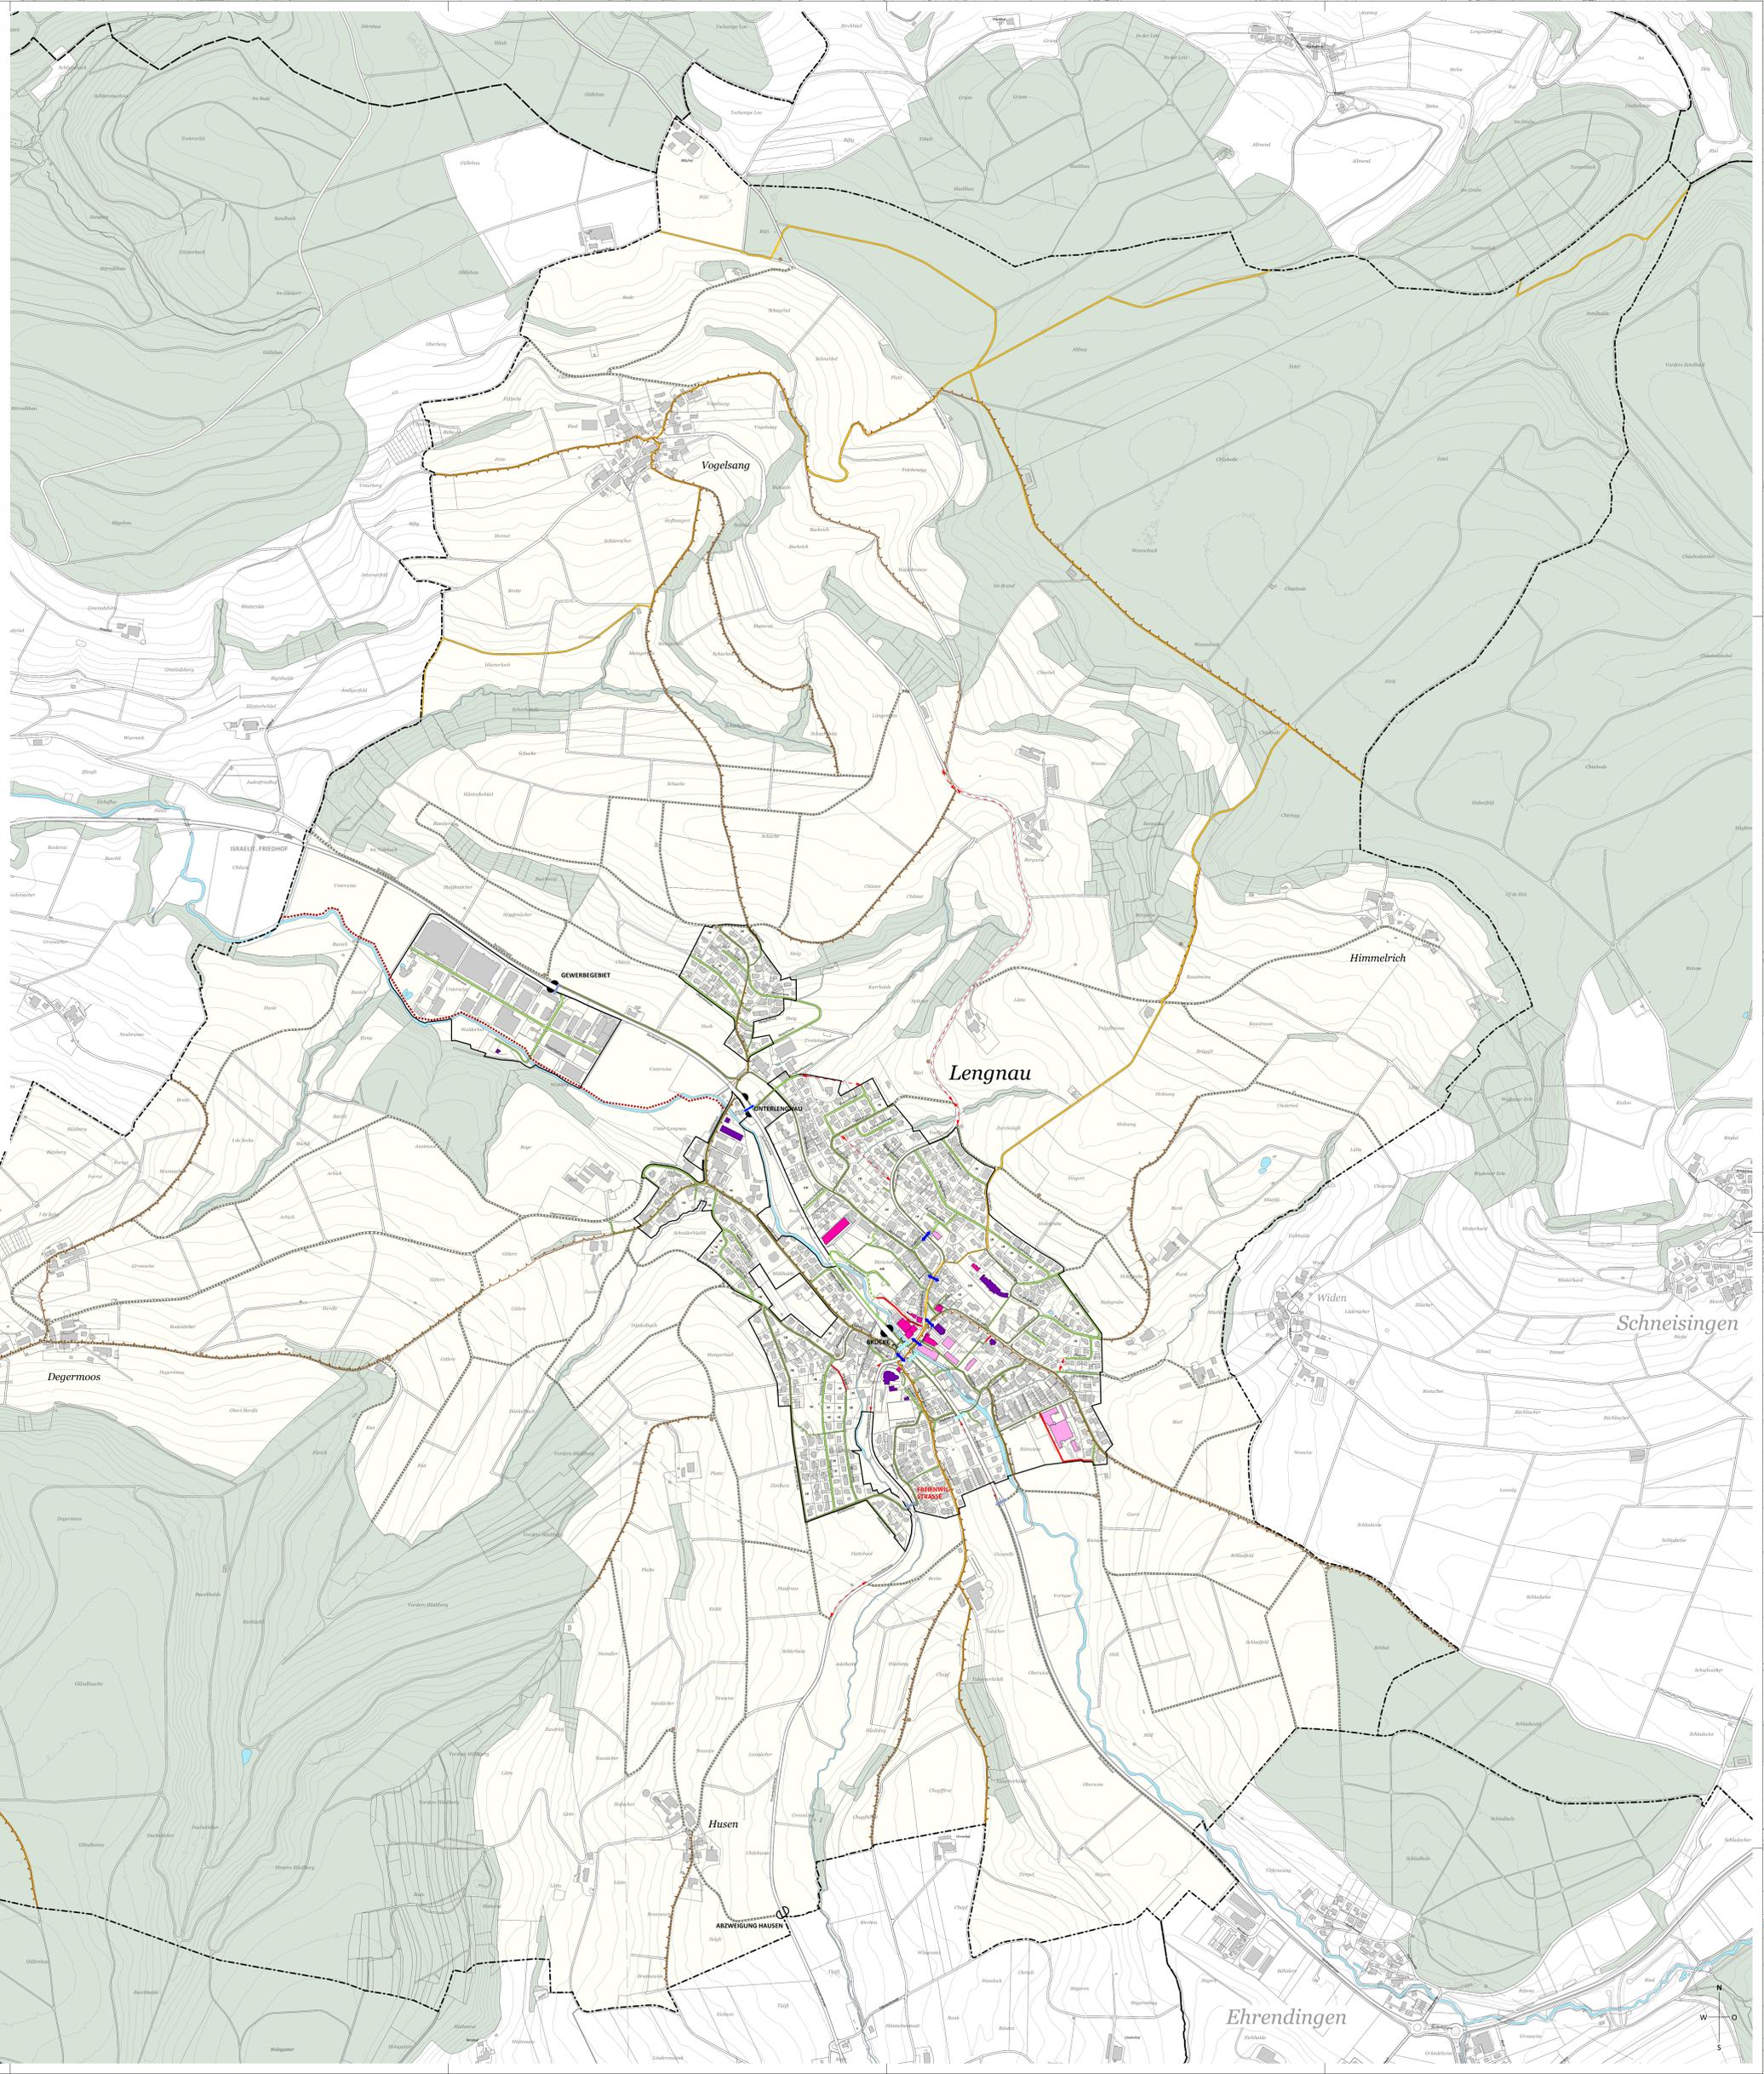

Schneisingen

Ehrendingen

