

## Teilplan Veloverkehr (VV)

Kommunaler Gesamtplan Verkehr KGV  
1 : 5'000, Beilage 3

Vorläufige Beurteilung vom: 13. April 2021

Mitwirkung vom: 15. März 2021 bis 14. April 2021

Beschlossen vom Gemeinderat am: 22. November 2021

Der Gemeindevorstand: Der Gemeindevorstand:

Kantonale Genehmigung: GENEHMIGUNG VOM KANTONALEN DEPARTEMENT NOCH AUSSTEHEND


23. November 2021

Bellöf Raum- und Verkehrsplanung GmbH Museumstrasse 9 5200 Brugg 062 822 52 01 info@bellöf.org

### Legende Veloverkehr:

- bestehend: geplant:
- Kantonale Veloroute
  - Kommunale Hauptroute
  - Kommunale Nebenroute
  - Historischer Verkehrsweg (netzrelevant)
  - Haltestellen des öffentlichen Verkehrs
  - Velo - Abstellplätze

- Informationsinhalt
- Öffentliche Bauten / Anlagen
  - Publikumsintensive Anlage (Restaurant/Einkauf etc.)
  - Schule / Kindergarten
  - Gemeindegrenze
  - Baugebietsgrenze
  - Wald

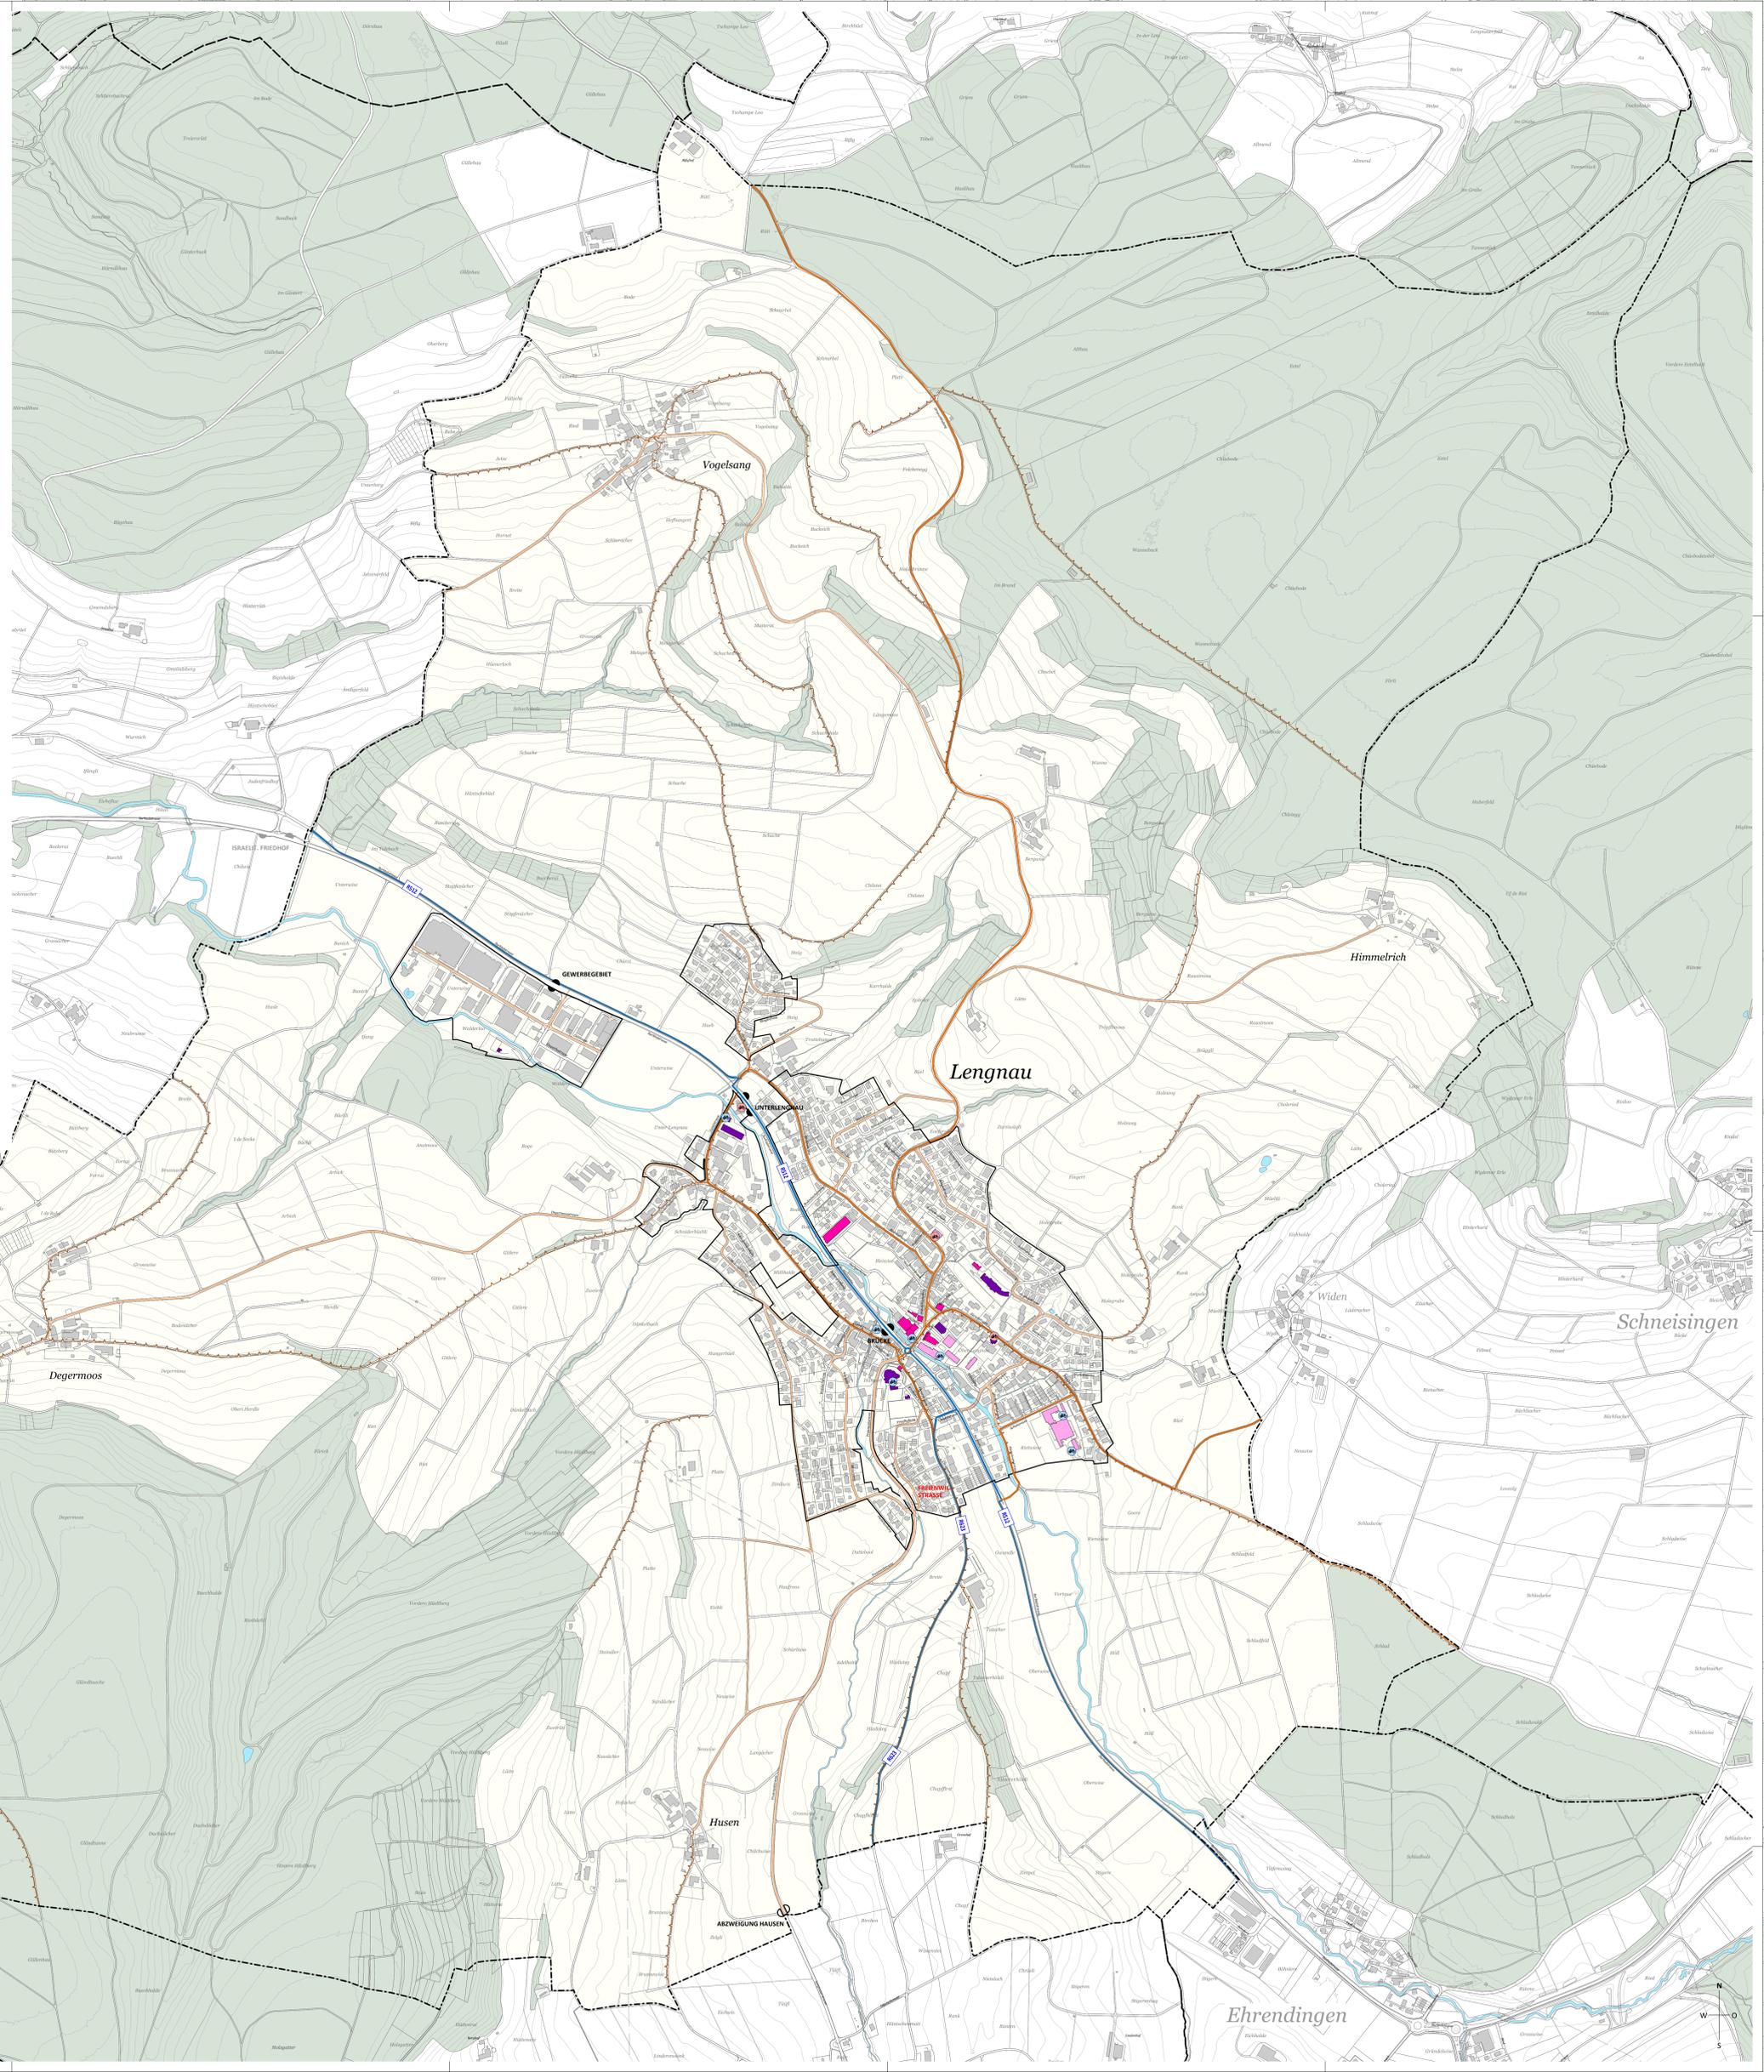

Schneisingen

Widen

Himmelrich

Lengnau

GEWERBEGEBIET

Husen

ABZWEIGUNG HUSEN

Ehrendingen

Degermoos

Vogelsang