Kanton Aargau
Gemeinde Lengnau

Hofacher

Strassen-/Werkleitungsssanierung

Grundlage Kostenbeurteilung
Hinweise Massnahmen

Situation 1 : 200
(amtliche Vermessung stimmt mit effektiven Verhältnissen nicht überein!)

Genehmigung :

Baerlocher Partner AG
Ingenieurbüro STV
Weststrasse 7
5430 Lengnau
Tel. 056 - 268 20 20 baerlocher-partner.ag.ch
Fax 056 - 268 20 21 lengnau@baerlocher.ag.ch
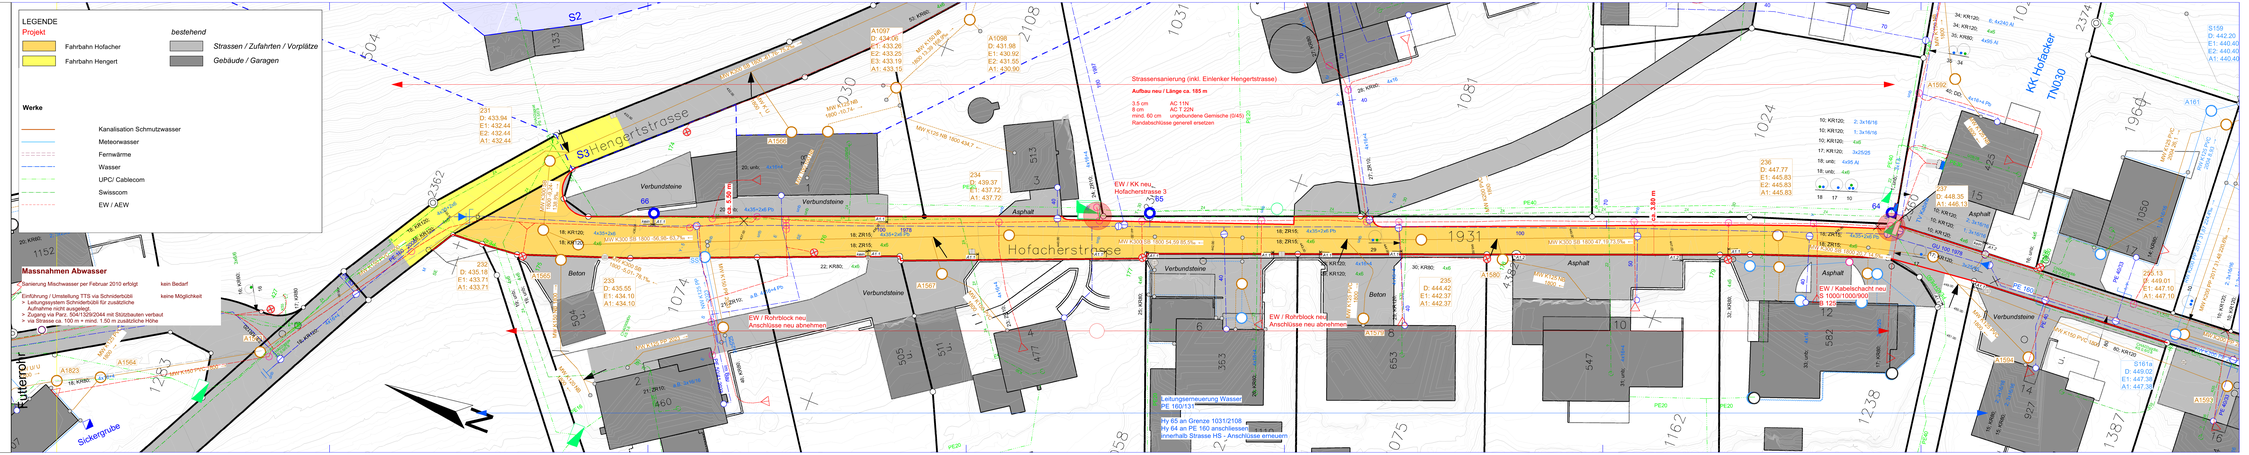
	Plan Nr.:	24-1408.01	Format: 30/188
		Name	Datum
Entwurf	pi		Aug. 2024
Gezeichnet	pi		Aug. 2024
Massstab	1:200		
Änderungen