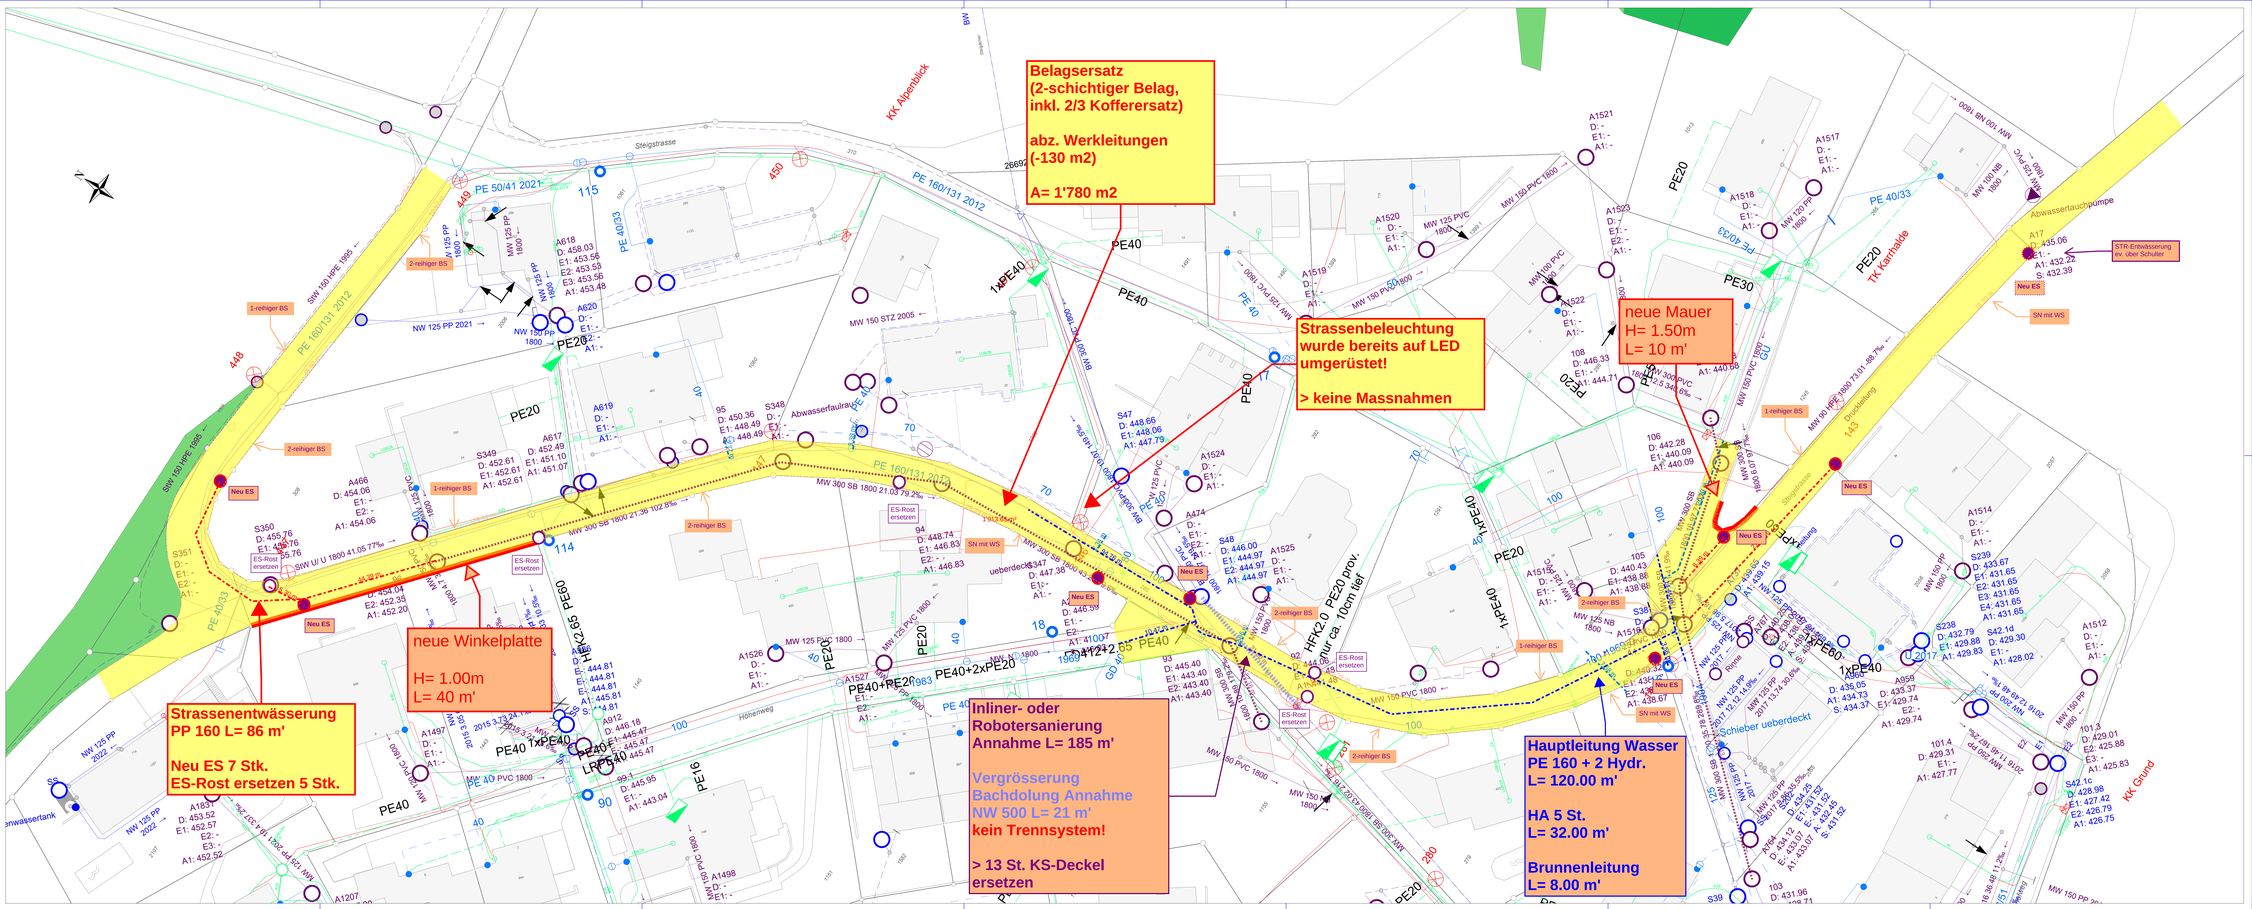
Belagsersatz
(2-schichtiger Belag,
inkl. 2/3 Kofferersatz)
abz. Werkleitungen
(-130 m2)
A= 1'780 m2
Strassenbeleuchtung
wurde bereits auf LED
umgerüstet!
> keine Massnahmen
neue Mauer
H= 1.50m
L= 10 m'
neue Winkelplatte
H= 1.00m
L= 40 m'
Strassenentwässerung
PP 160 L= 86 m'
Neu ES 7 Stk.
ES-Rost ersetzen 5 Stk.
Inliner- oder
Robotersanierung
Annahme L= 185 m'
Vergrösserung
Bachdolung Annahme
NW 500 L= 21 m'
kein Trennsystem!
> 13 St. KS-Deckel
ersetzen
Hauptleitung Wasser
PE 160 + 2 Hydr.
L= 120.00 m'
HA 5 St.
L= 32.00 m'
Brunnenleitung
L= 8.00 m'
KK Alpenblick
KK Grund
TK Karthalde
Steigstrasse
Hohenweg
Abwasserauftrag
Abwasserfaulraum
Abwasserpumpe
STR-Entwässerung
ev. über Schulter
Schieber ueberdeckt
Neu ES
ES-Rost ersetzen
SN mit WS
1-reihiger BS
2-reihiger BS
Druckleitung
Steuerleitung
Rohre
Leerrohr
HFK2.0 PE20 prov.
nur ca. 10cm tief
PE 160/131 2012
PE 50/41 2021
PE 40/33
PE 40 D3
NW 125 PP 2021
NW 150 PP 1800
MW 125 PP 1800
MW 150 STZ 2005
MW 300 SB 1800 21.03 72.2‰
MW 150 PVC 1800
MW 125 PVC 1800
MW 125 NB 1800
MW 150 NB 1800
MW 100 NB 1800
MW 100 PVC 1800
MW 150 PP 1800
MW 125 PP 2022
MW 250 PP 2017 13.12 14.8‰
MW 150 PP 2017 13.12 30.6‰
MW 150 PP 2018 11.06 38.9‰
MW 150 PP 2018 11.06 38.9‰
MW 150 PP 2018 11.06 38.9