



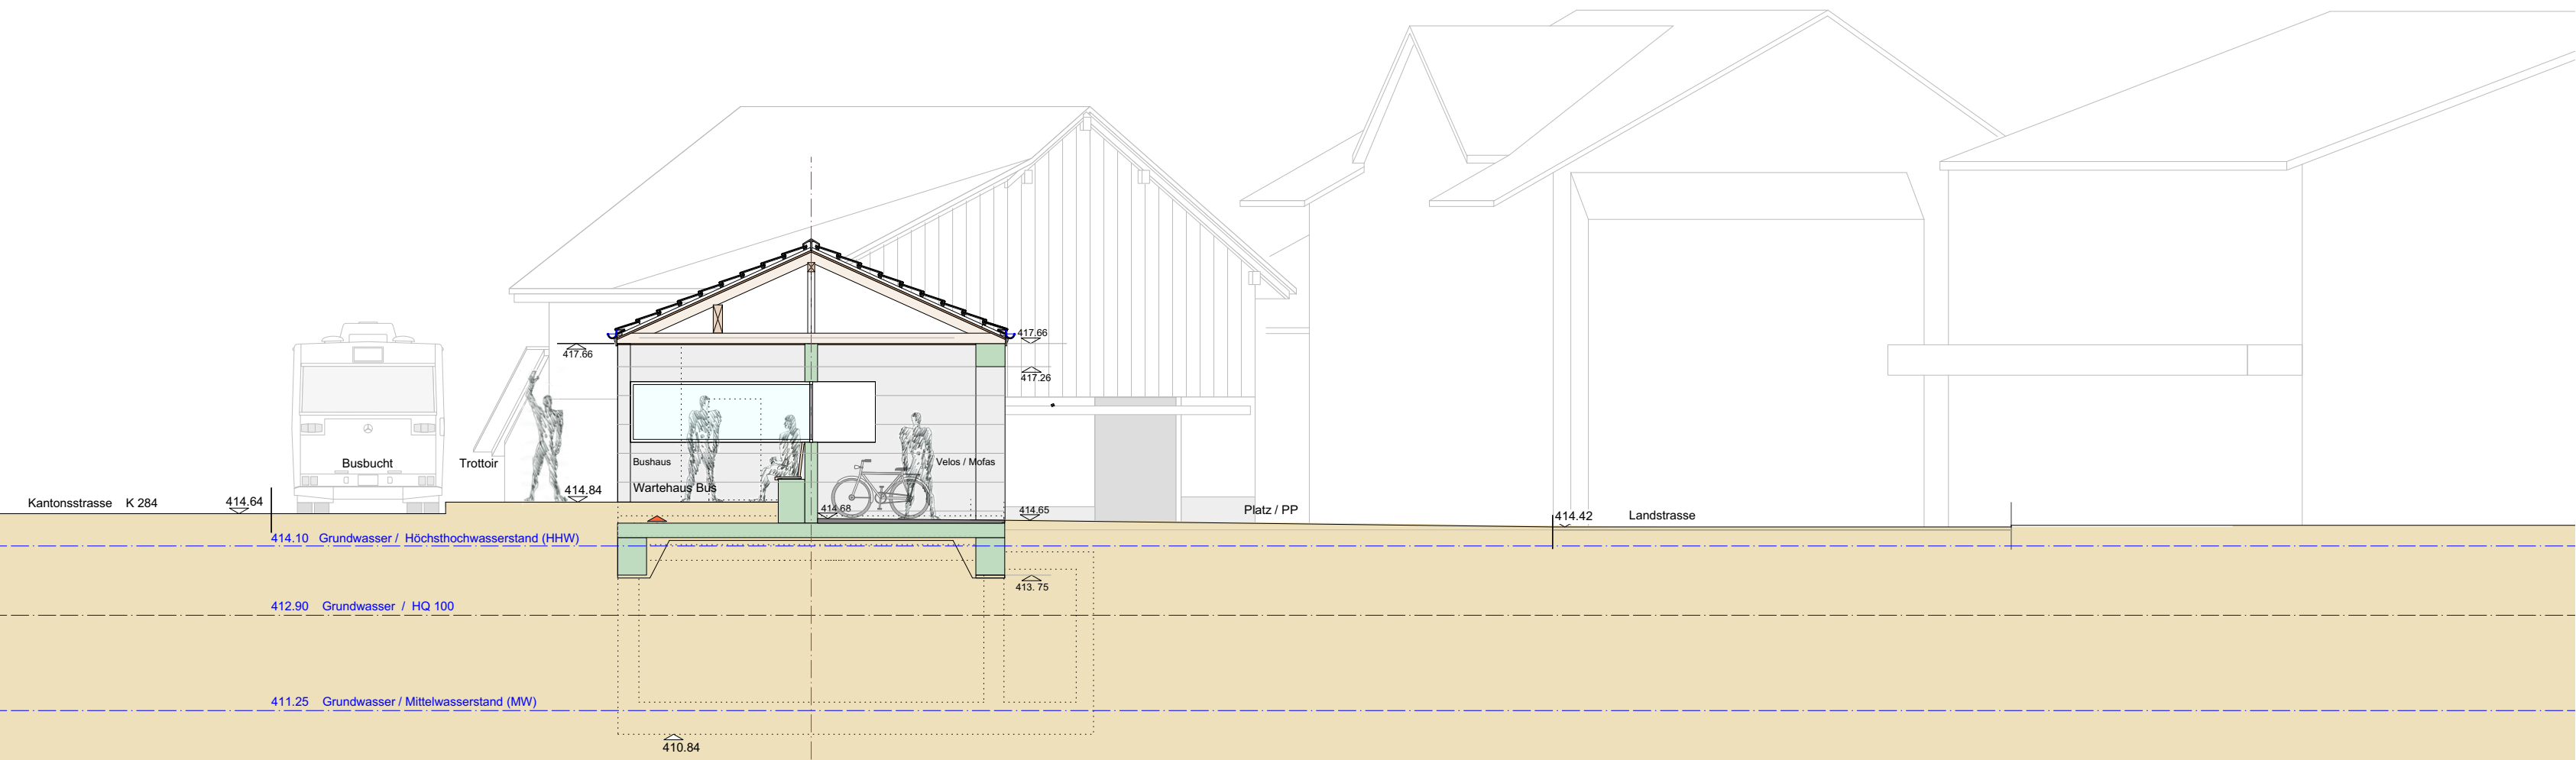

SCHNITT 1 / BUSHAUS, VELOPARKING, PLATZ

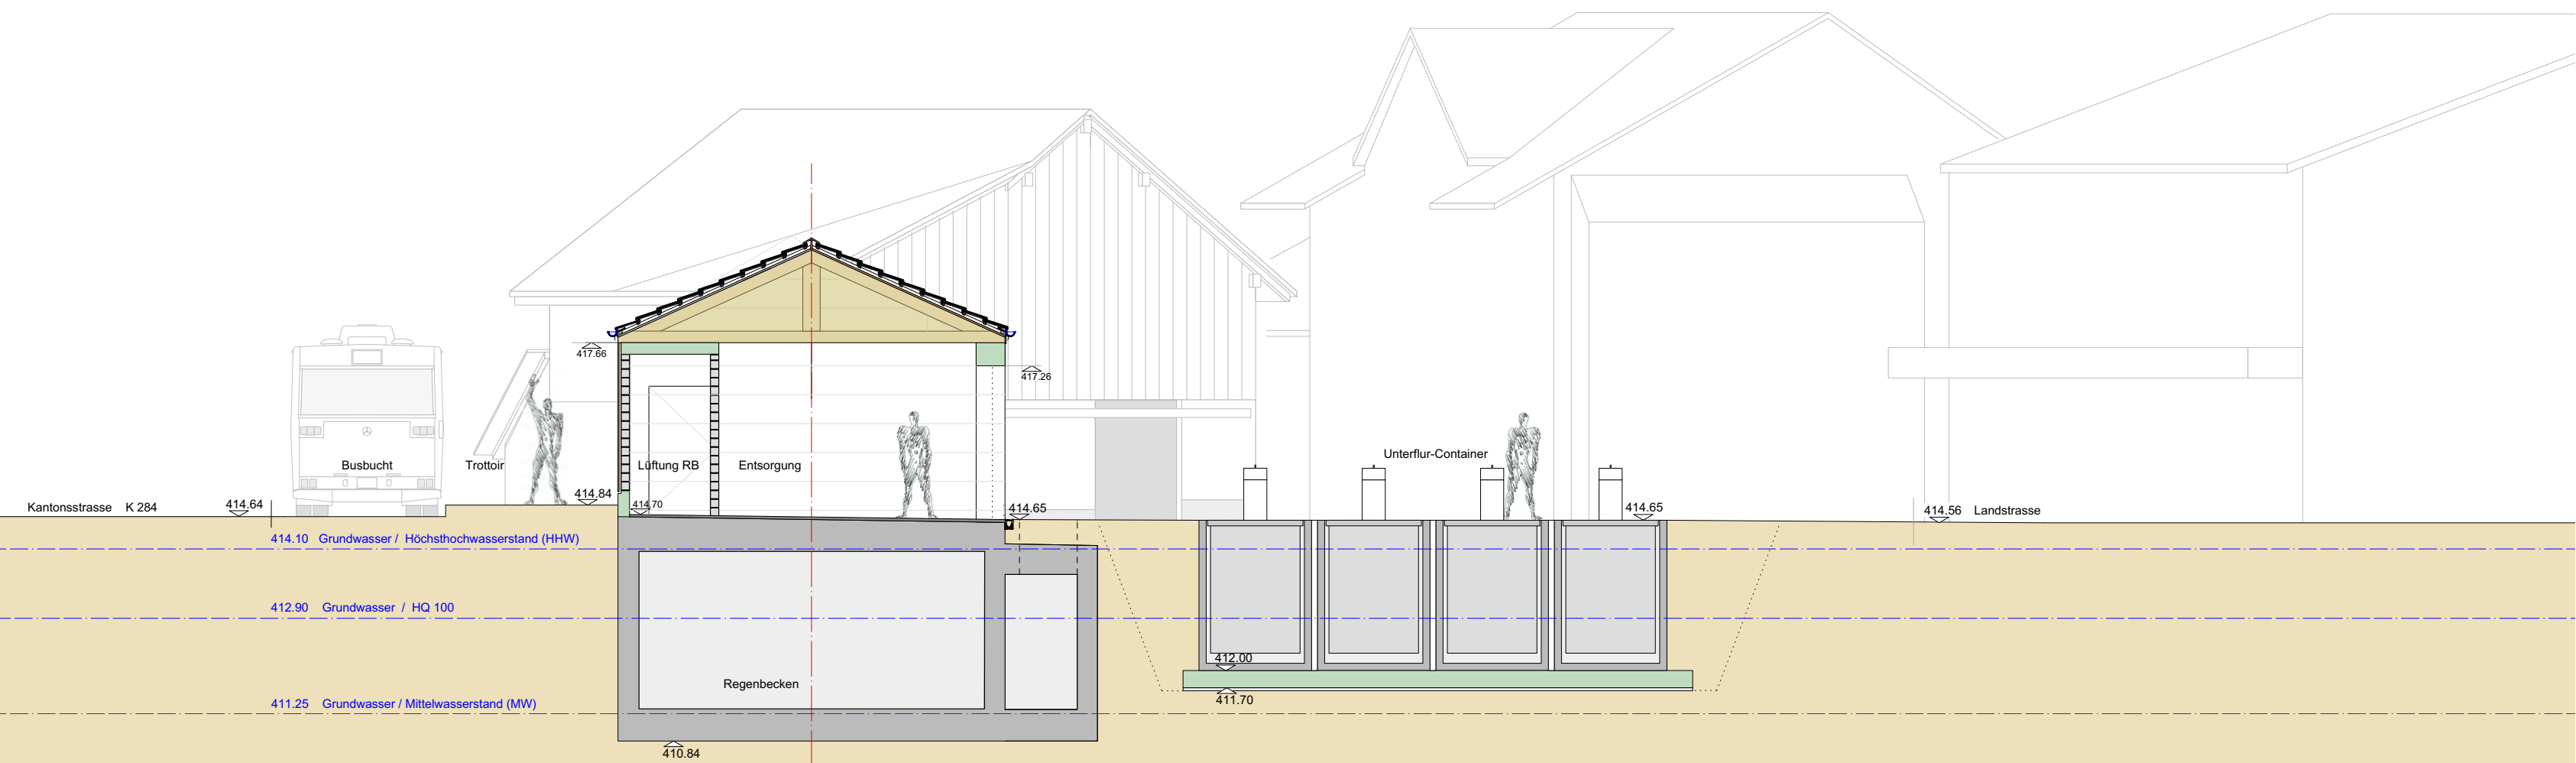

SCHNITT 5 / ENTSORGUNG, UNTERFLURCONTAINER

