


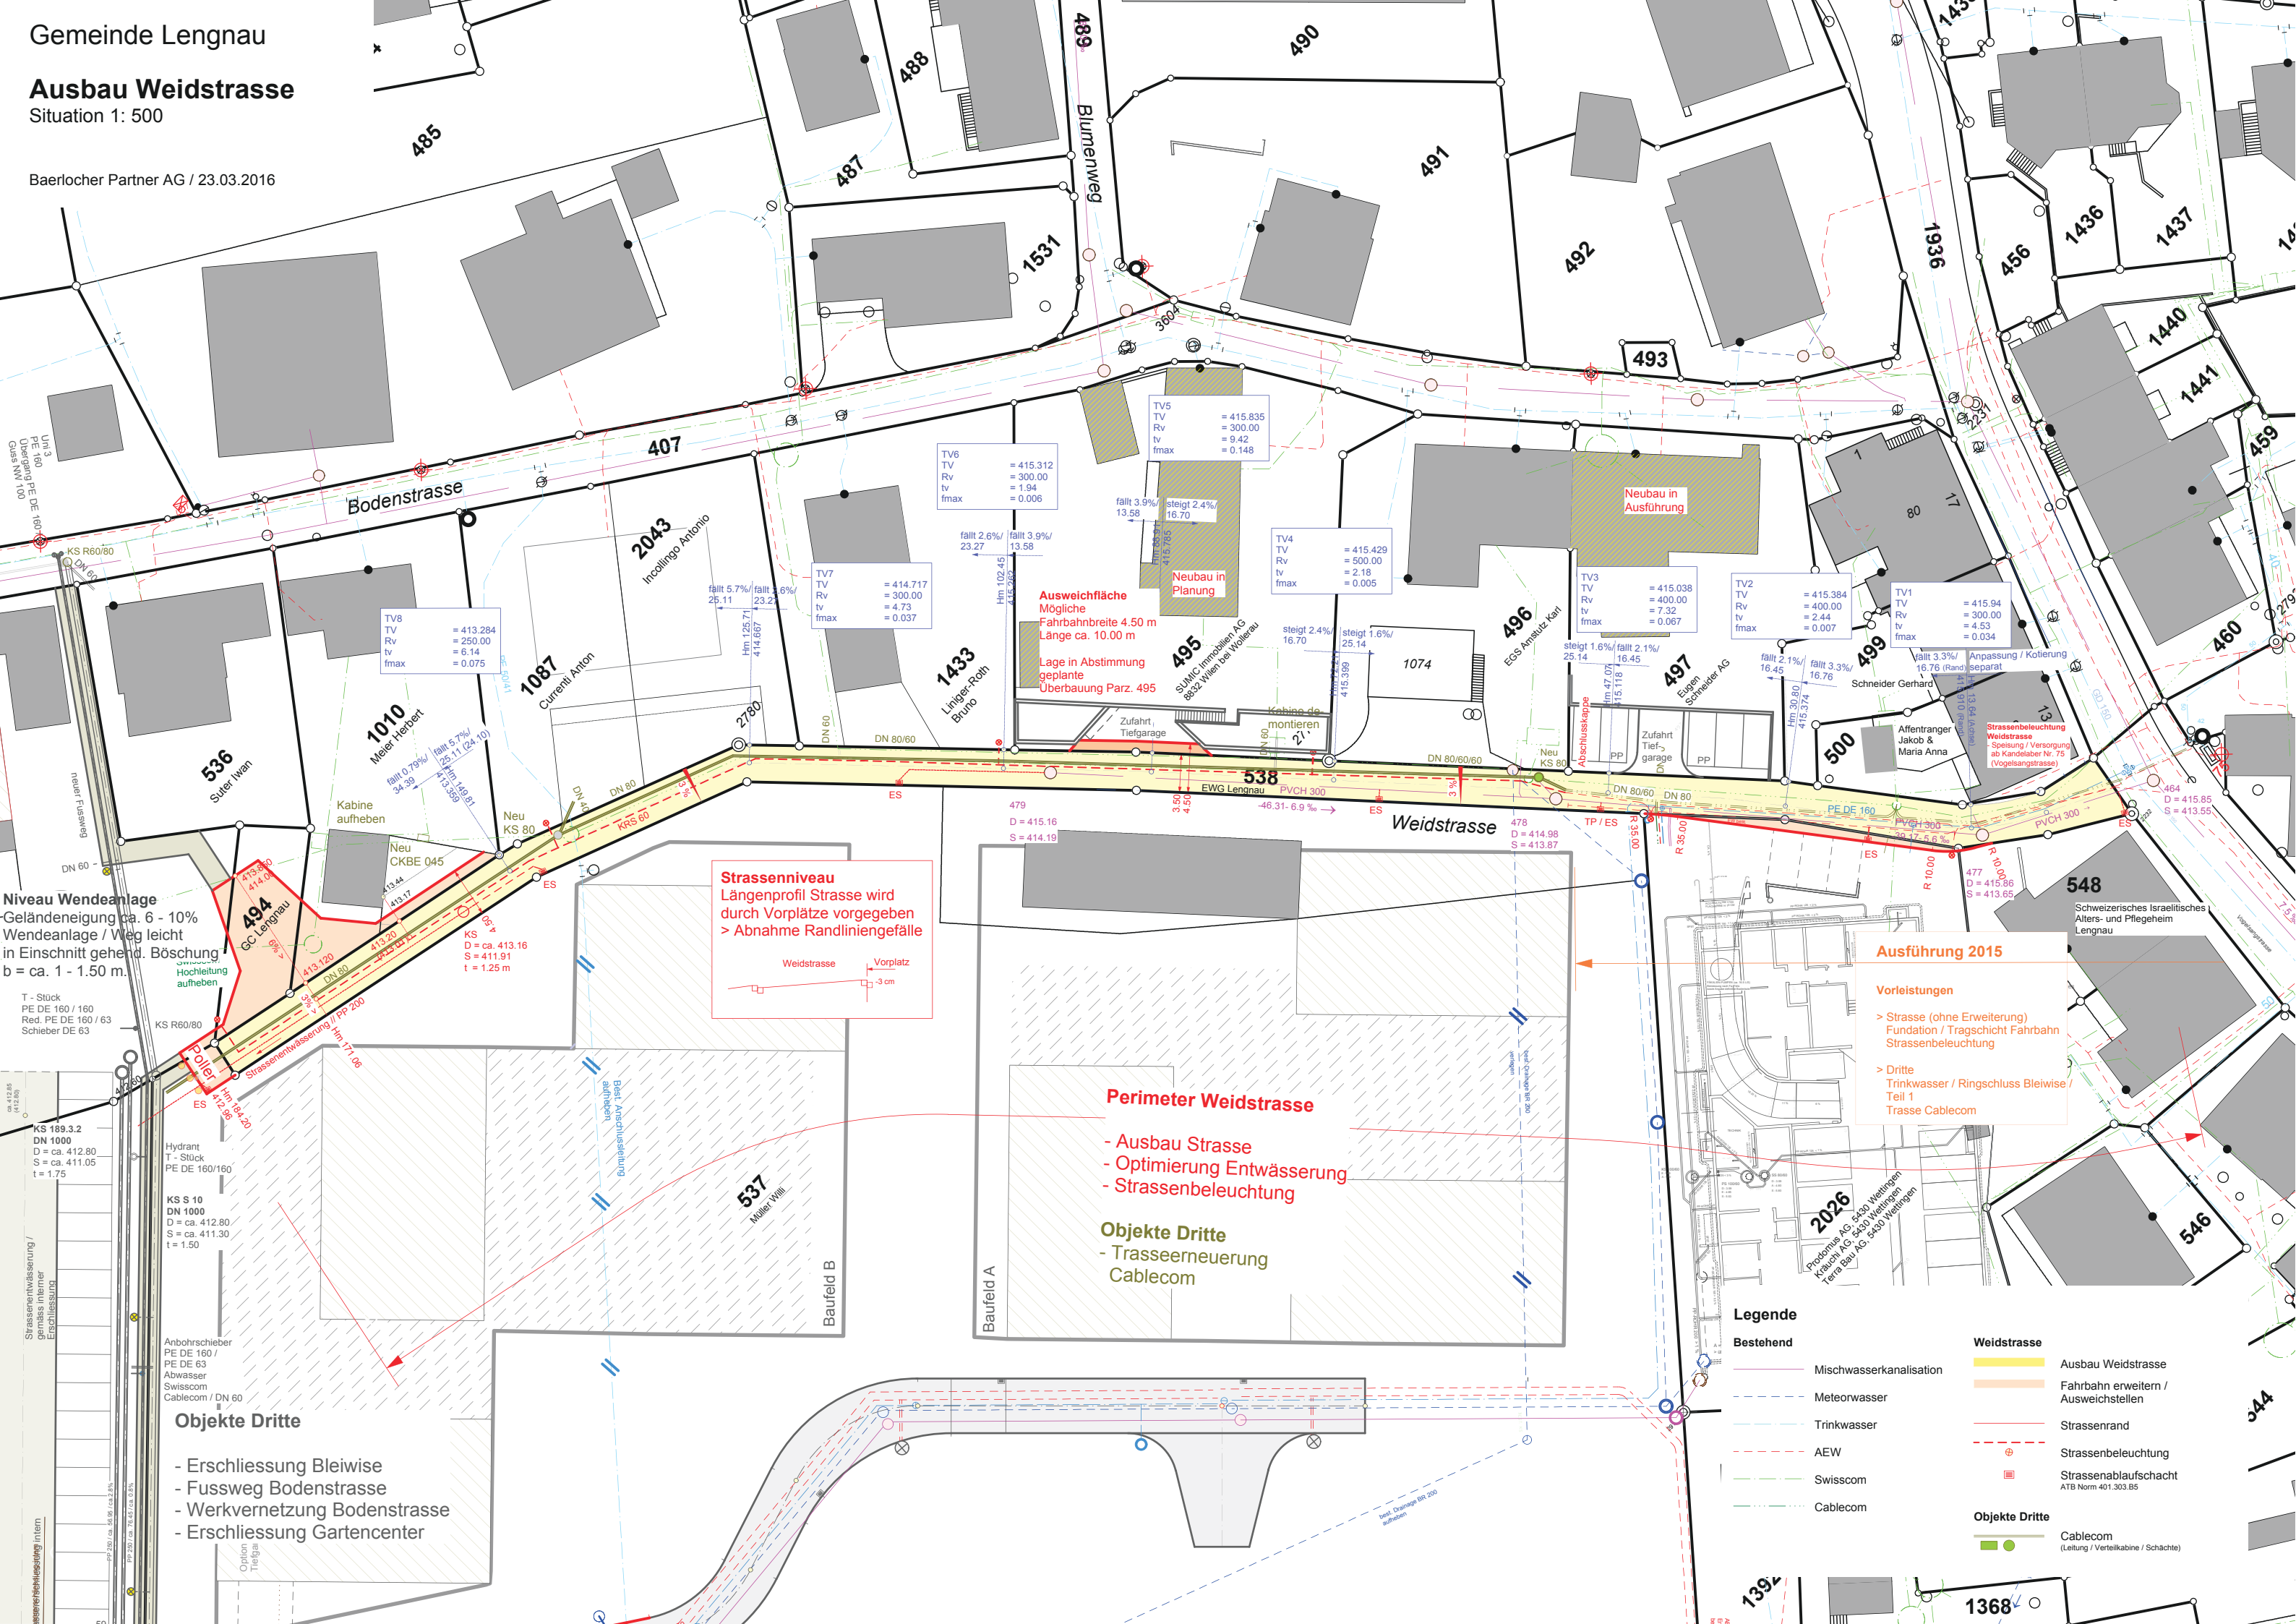

Niveau Wendeanlage
Geländeneigung ca. 6 - 10%
Wendeanlage / Weg leicht
in Einschnitt gehend. Böschung
b = ca. 1 - 1.50 m.

T - Stück
PE DE 160 / 160
Red. PE DE 160 / 63
Schieber DE 63

KS 189.3.2
DN 1000
D = ca. 412.80
S = ca. 411.05
t = 1.75

Anbohrschieber
PE DE 160 /
PE DE 63
Abwasser
Swisscom
Cablecom / DN 60

Objekte Dritte

- Erschliessung Bleiwise
- Fussweg Bodenstrasse
- Werkvernetzung Bodenstrasse
- Erschliessung Gartencenter

Strassenniveau
Längenprofil Strasse wird
durch Vorplätze vorgegeben
> Abnahme Randliniengefälle



Perimeter Weidstrasse

- Ausbau Strasse
- Optimierung Entwässerung
- Strassenbeleuchtung

Objekte Dritte
- Trasseerneuerung
Cablecom

Ausführung 2015

Vorleistungen

- > Strasse (ohne Erweiterung)
Fundation / Tragschicht Fahrbahn
Strassenbeleuchtung
- > Dritte
Trinkwasser / Ringschluss Bleiwise /
Teil 1
Trasse Cablecom

Legende

Bestehend

- Mischwasserkanalisation
- Meteorwasser
- Trinkwasser
- AEW
- Swisscom
- Cablecom

Weidstrasse

- Ausbau Weidstrasse
- Fahrbahn erweitern /
Ausweichstellen
- Strassenrand
- Strassenbeleuchtung
- Strassenablaufschacht
ATB Norm 401.303.B5

Objekte Dritte

- Cablecom
(Leitung / Verteilkabine / Schächte)