






590 Erneuerung Werkhof Lengnau
Gemeinde Lengnau Zürichstrasse 34 5426 Lengnau

590.001 Bauprojekt Situation 1:500

A3 26.02.2025




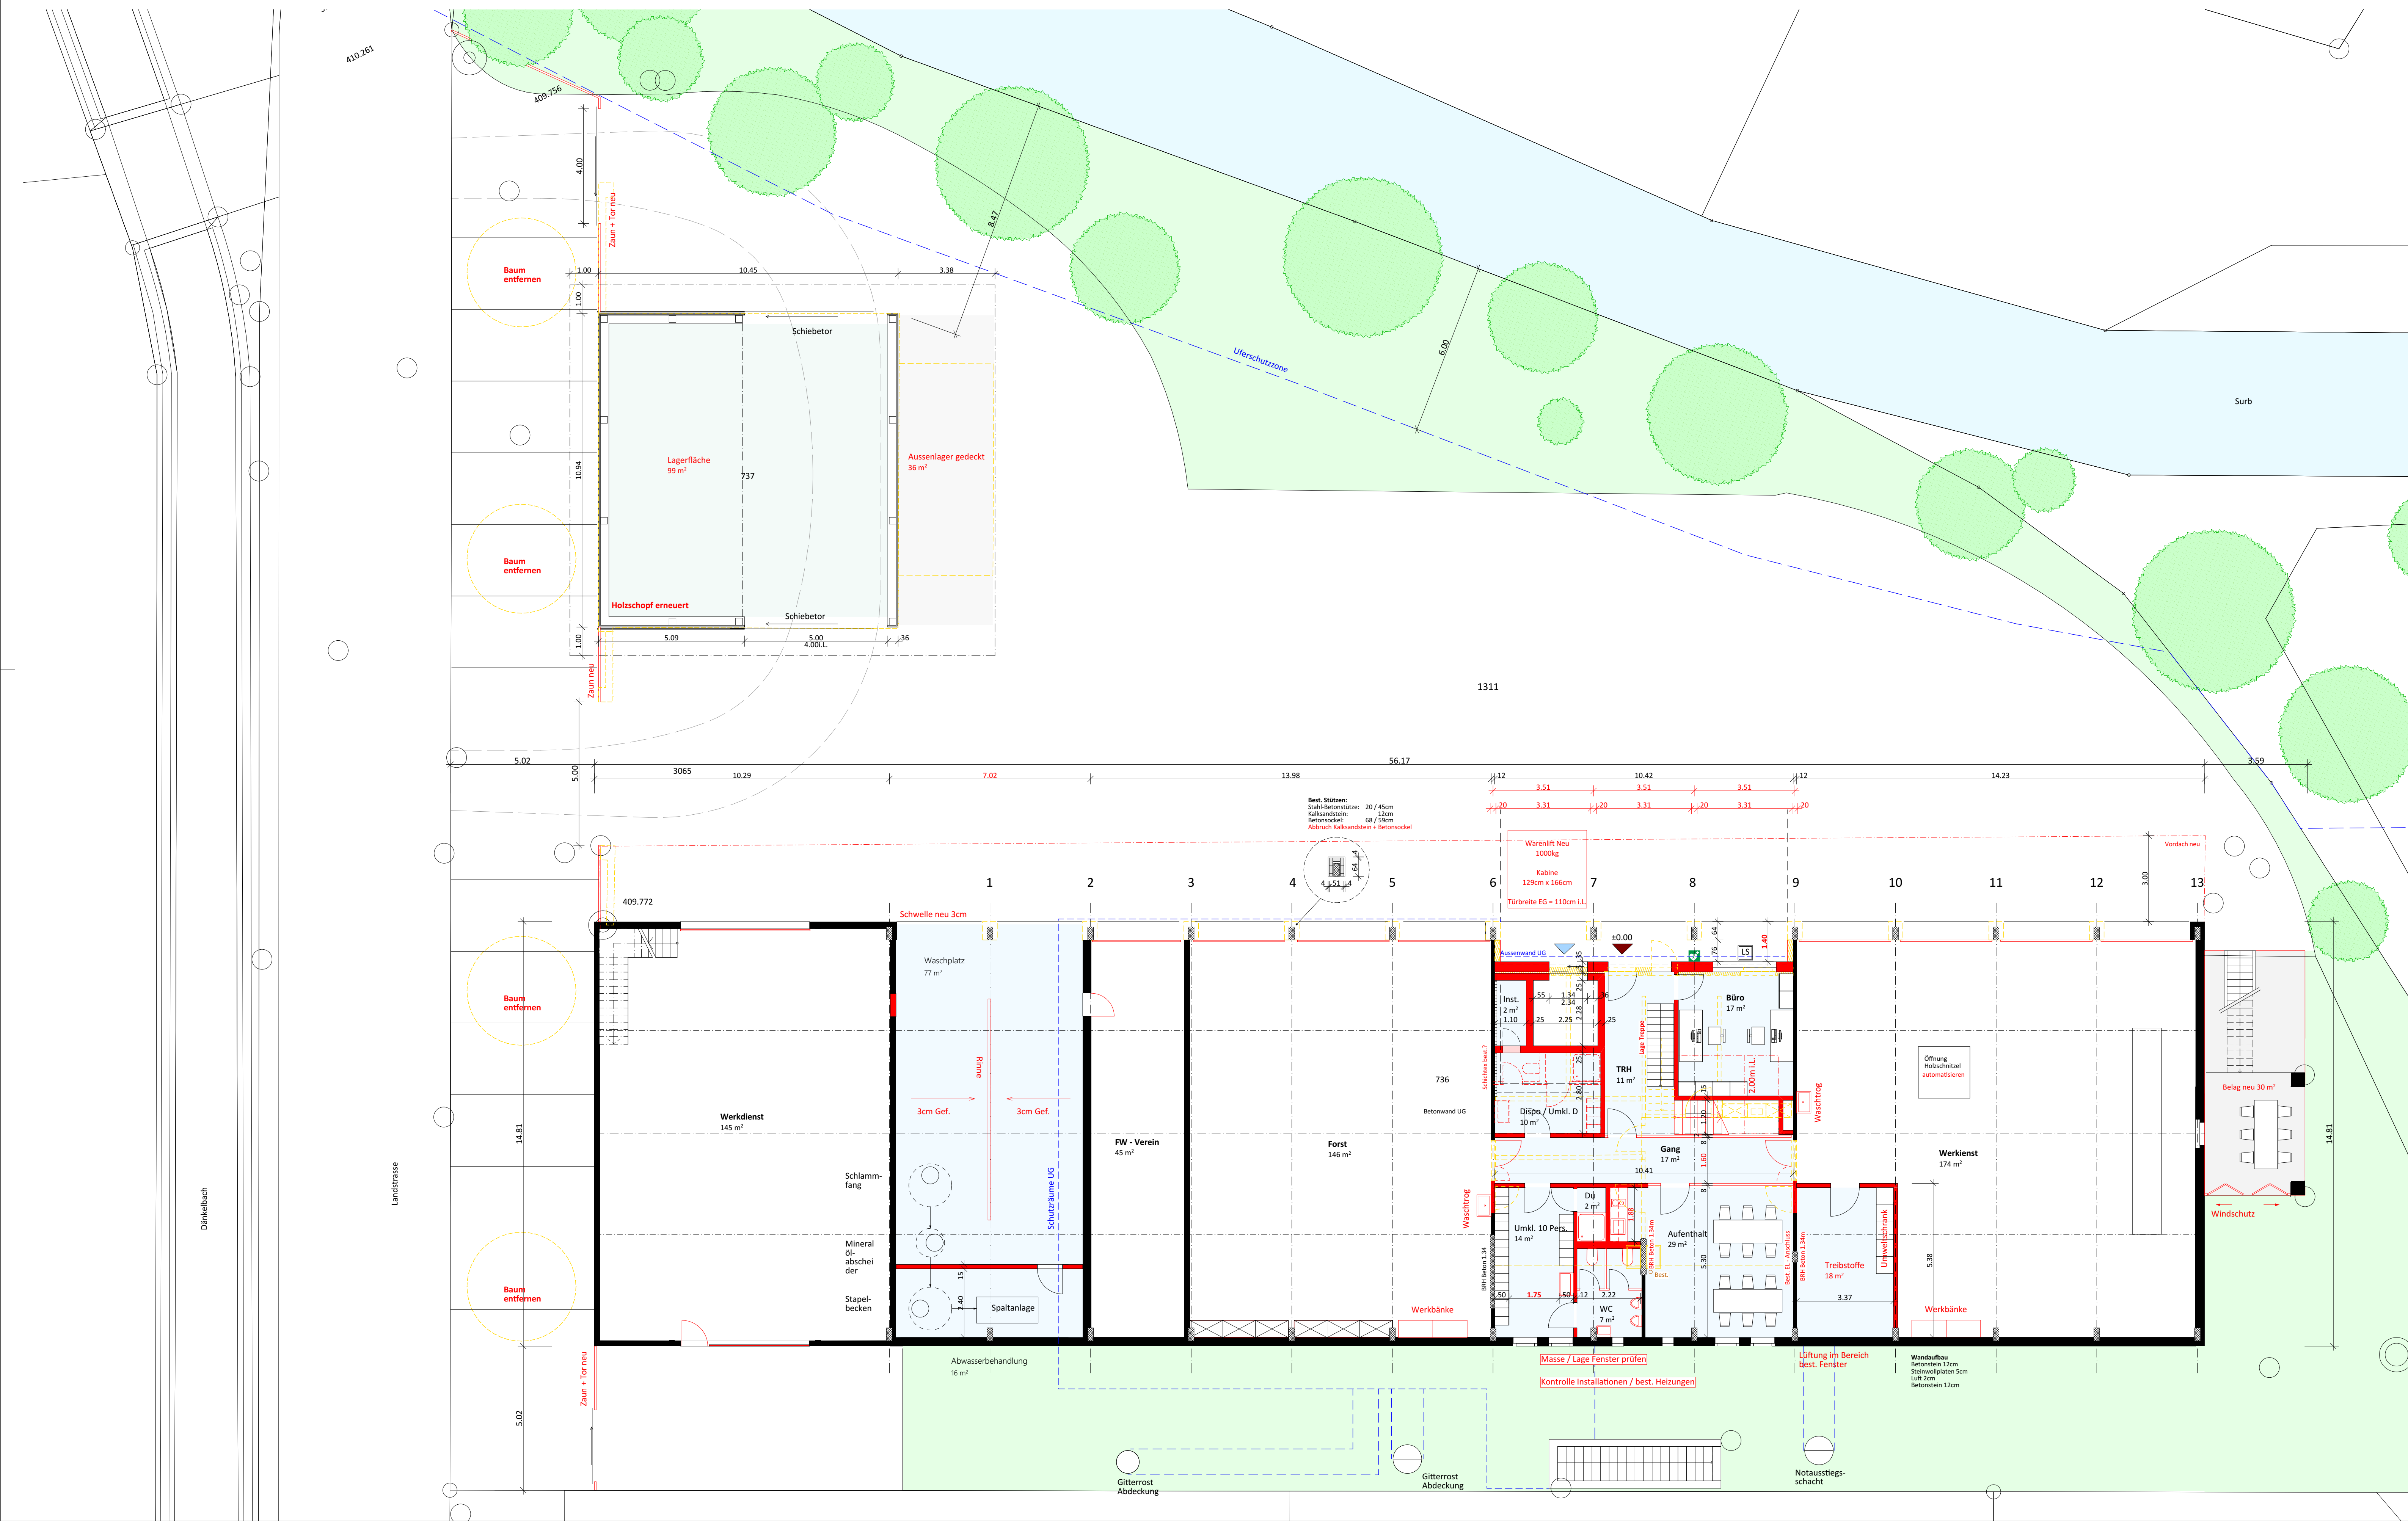

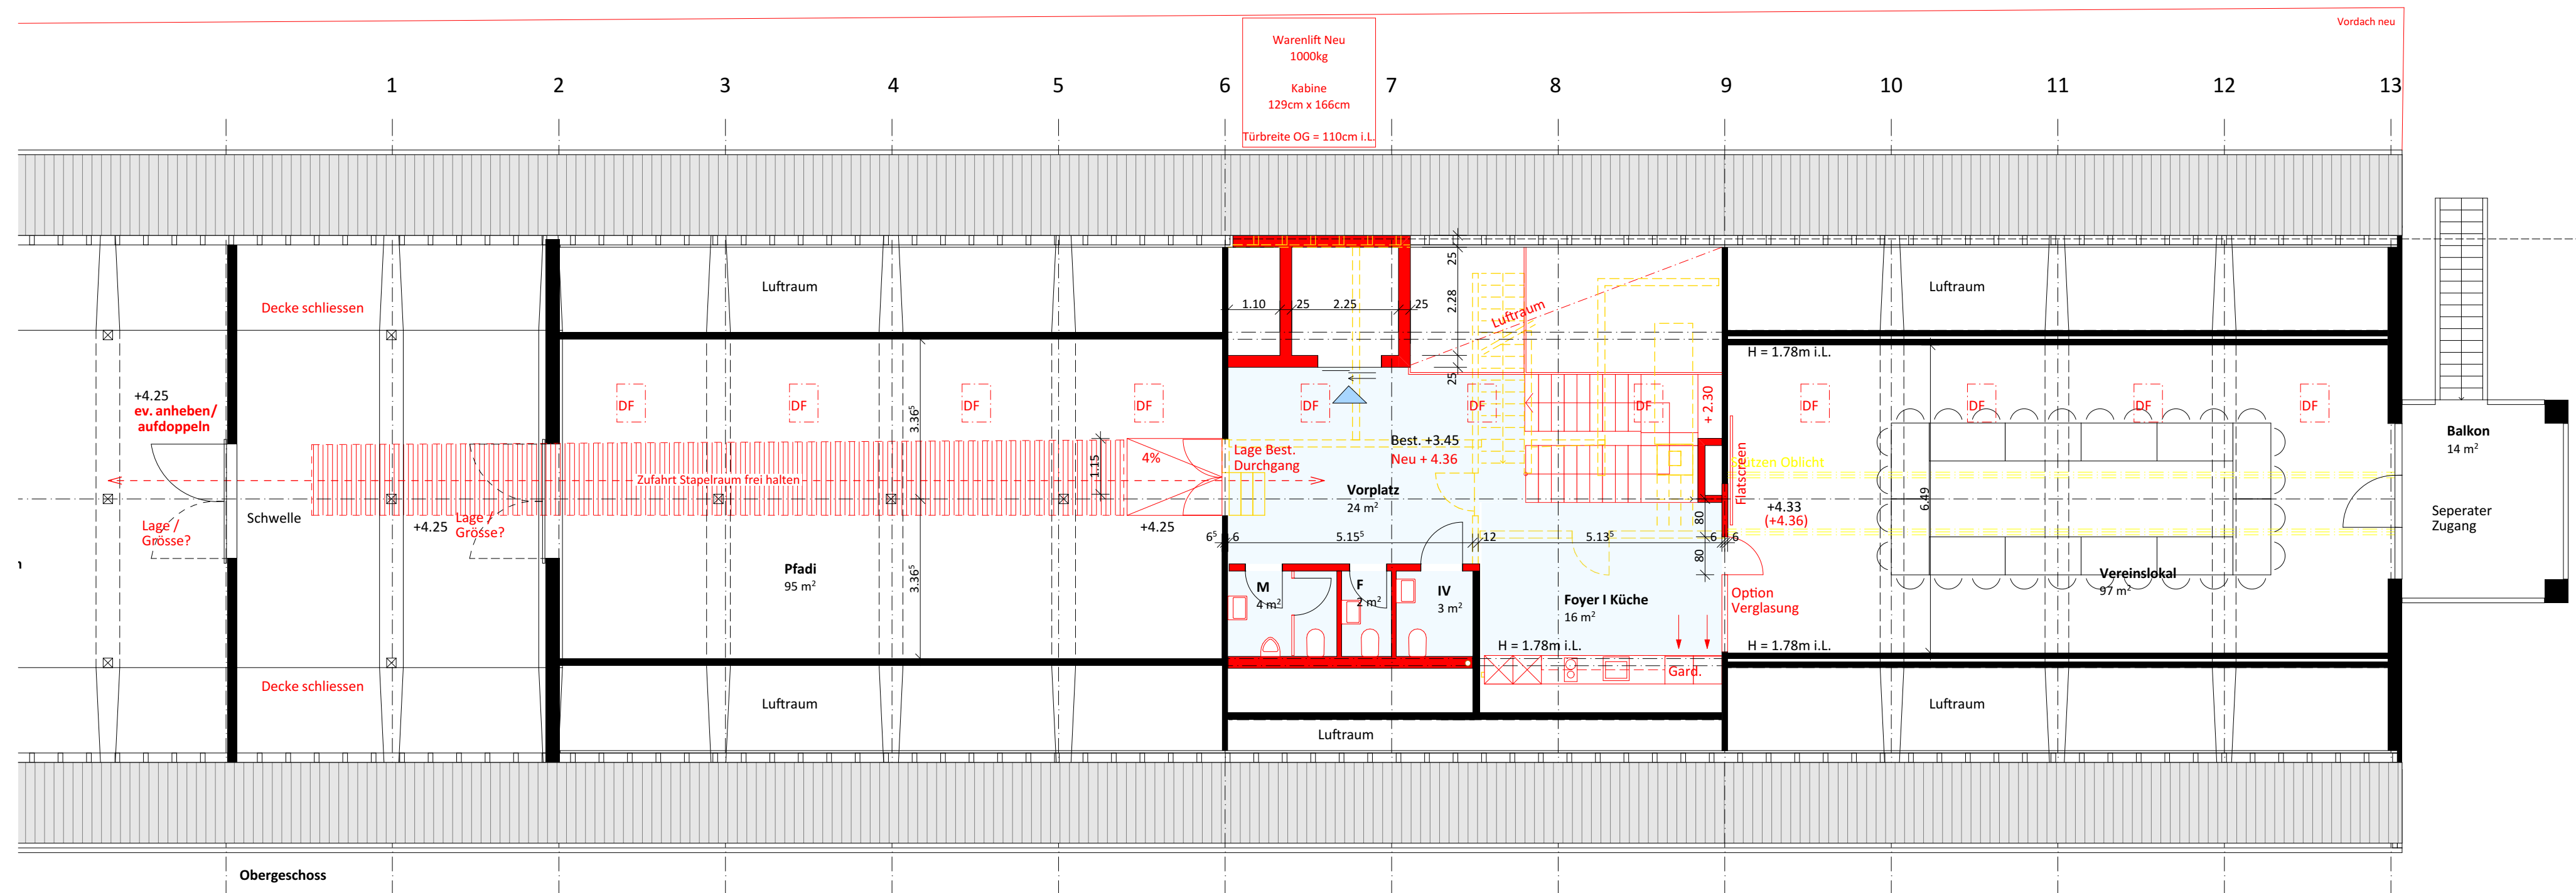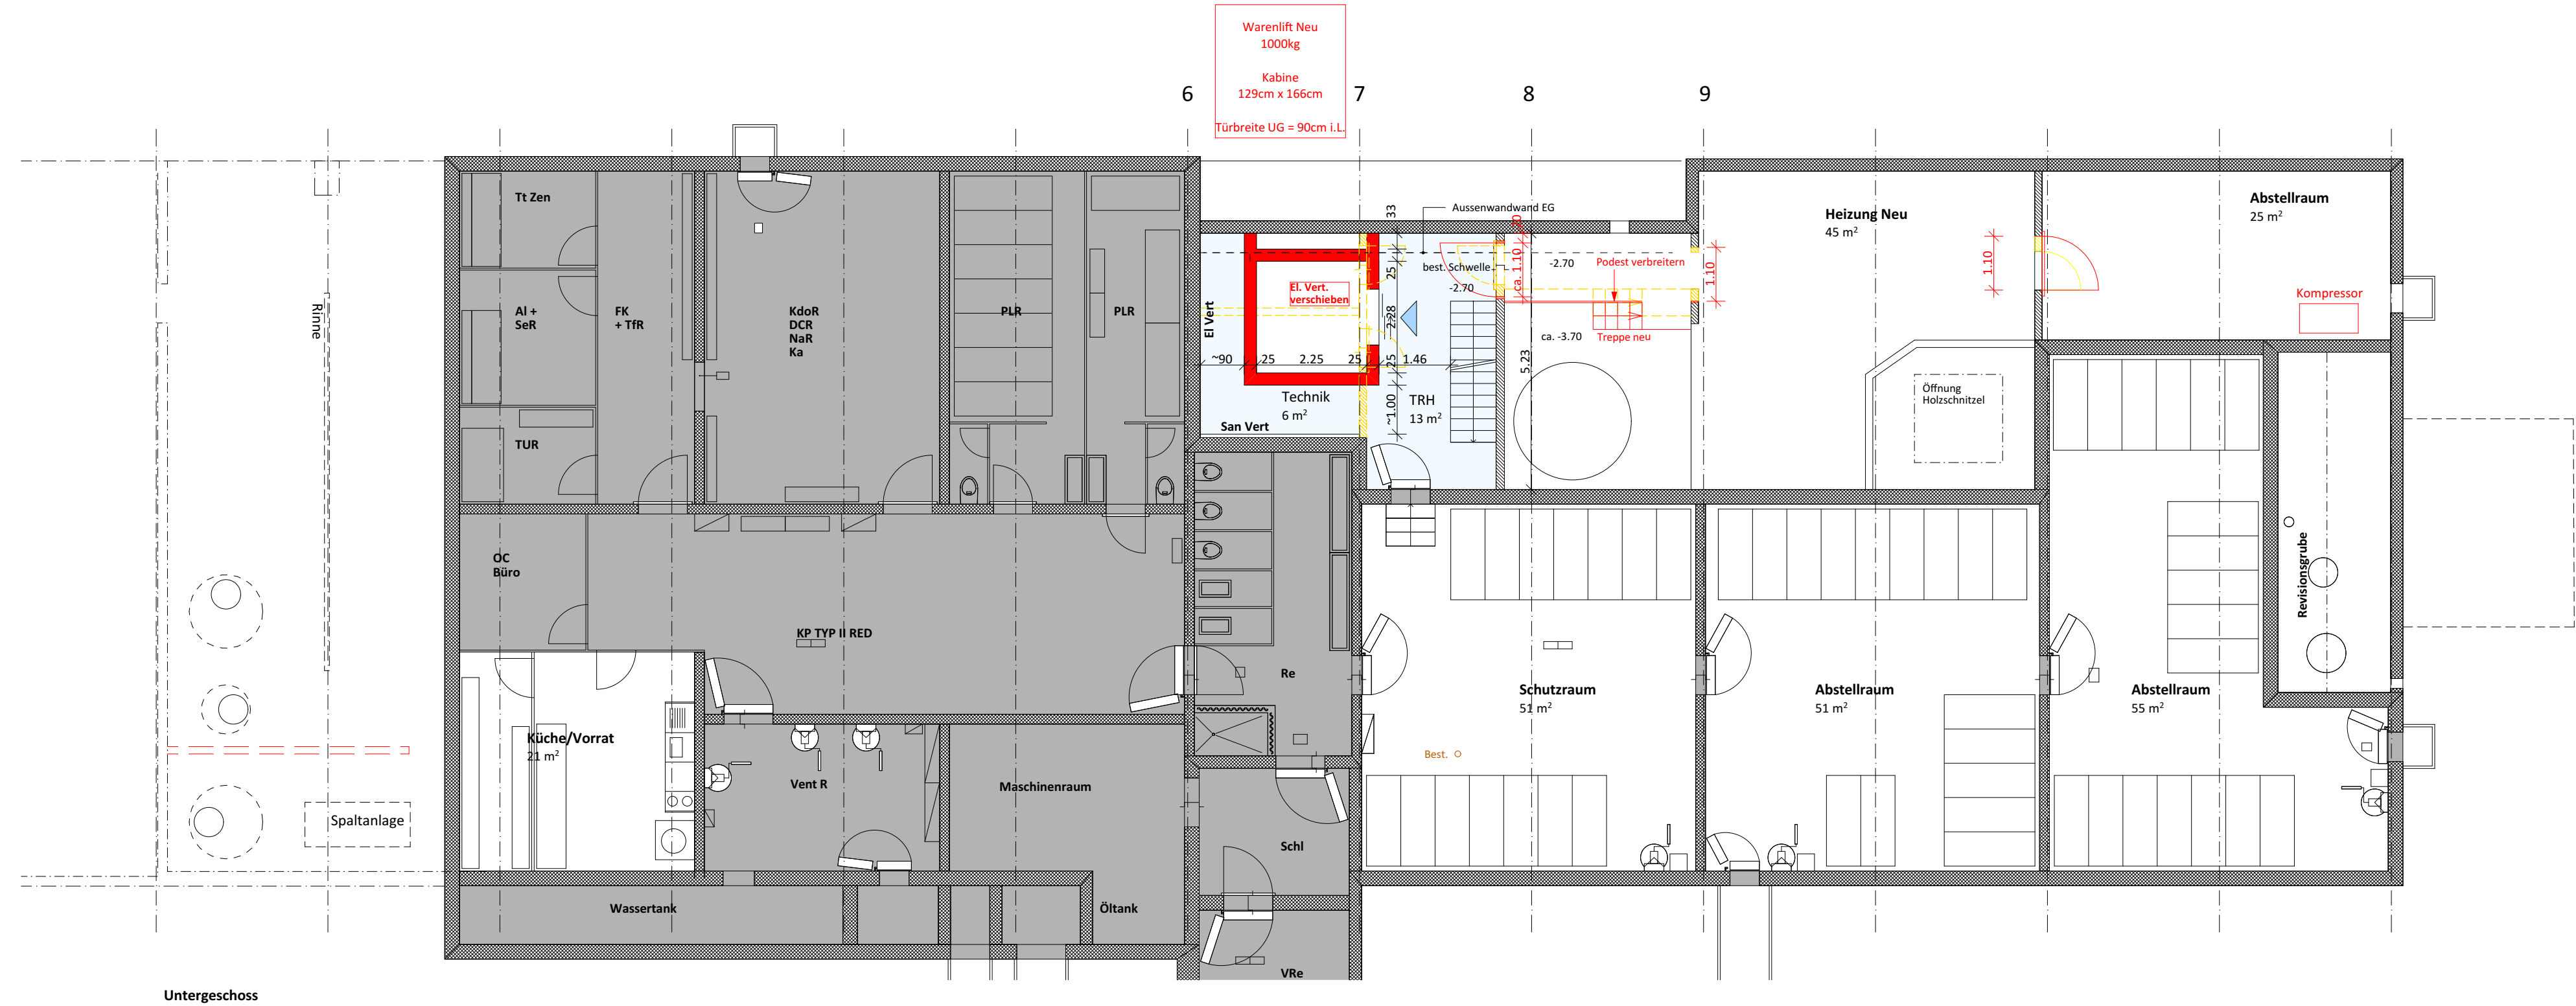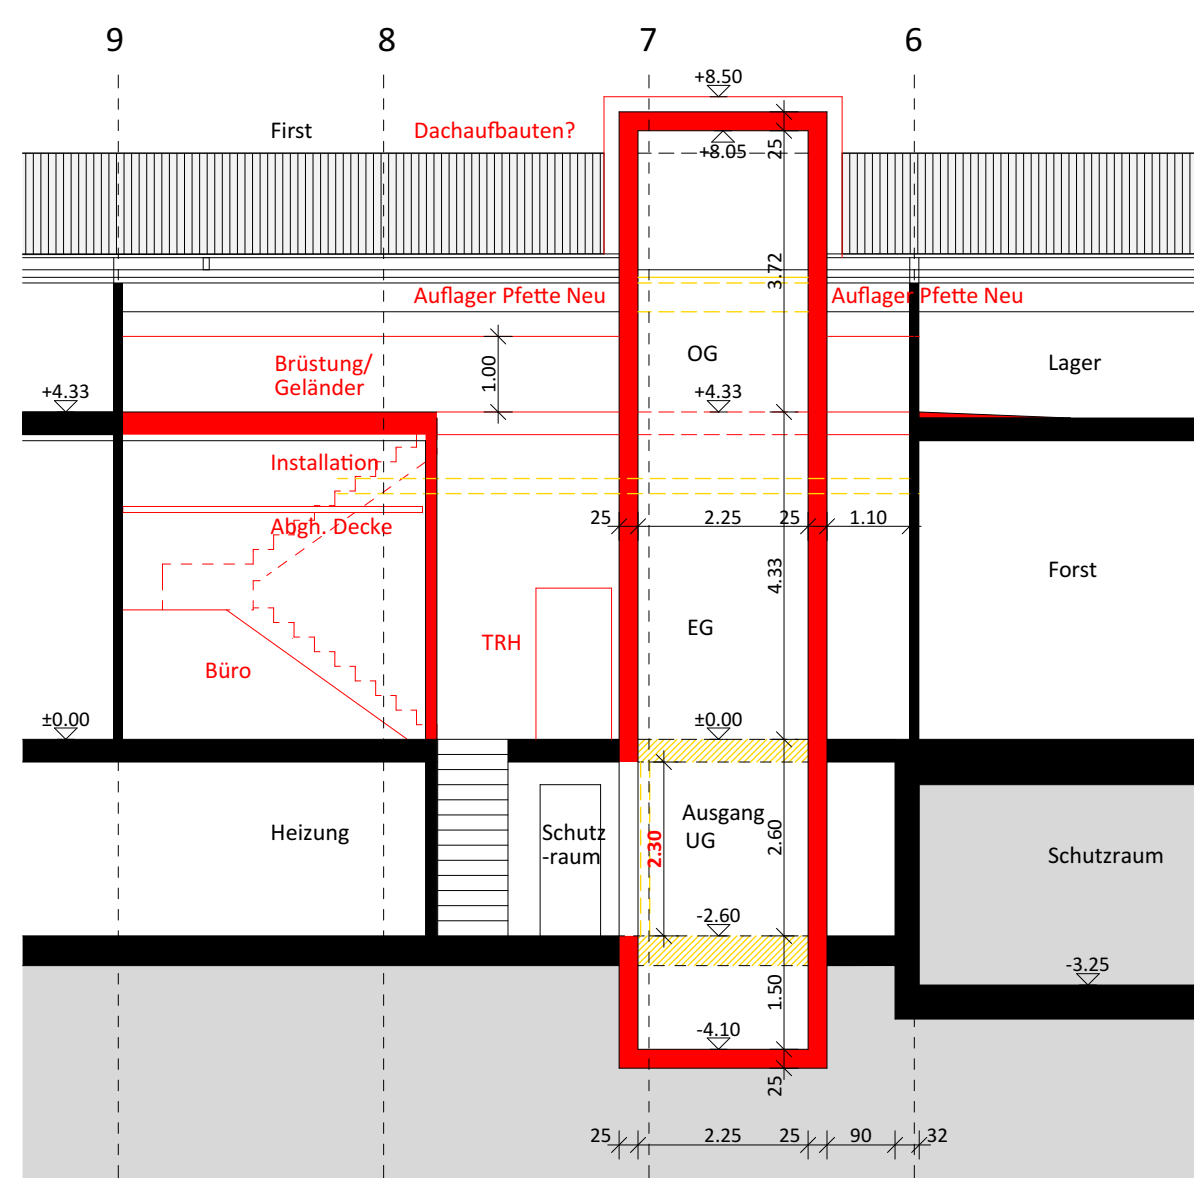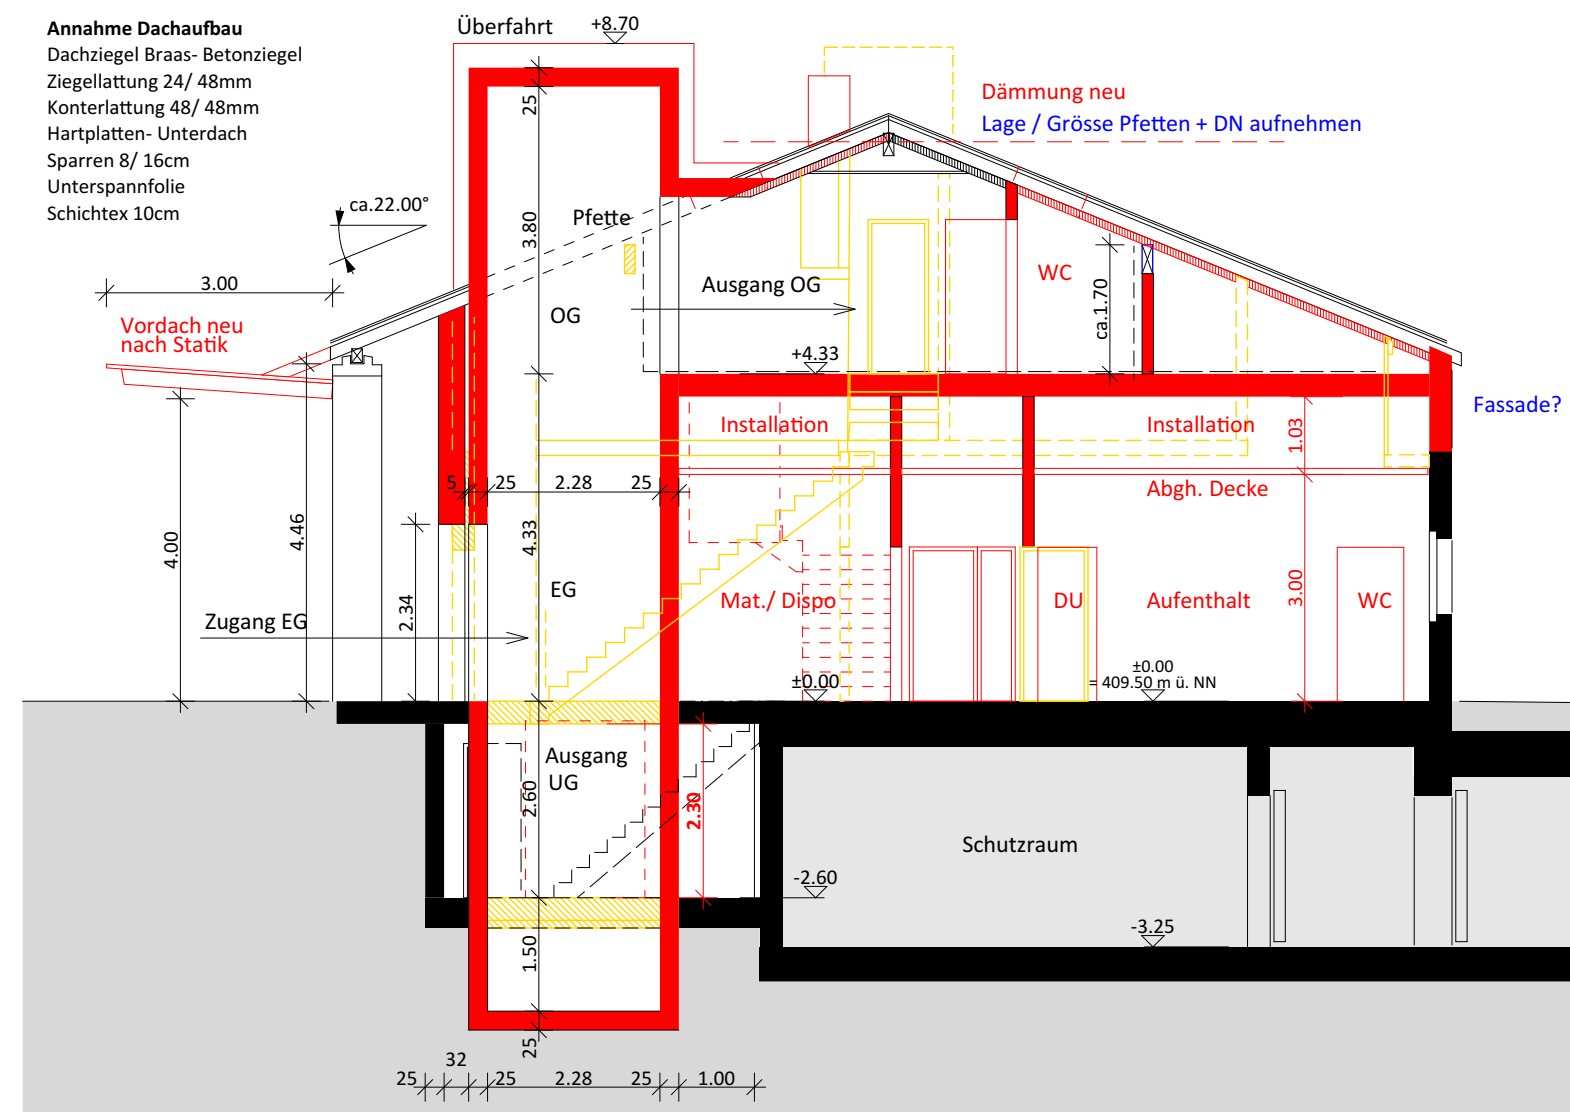


590 Erneuerung Werkhof Lengnau
Gemeinde Lengnau Zürichstrasse 34 5426 Lengnau



590.004 Bauprojekt Fassaden 1:100 84|60 26.02.2025

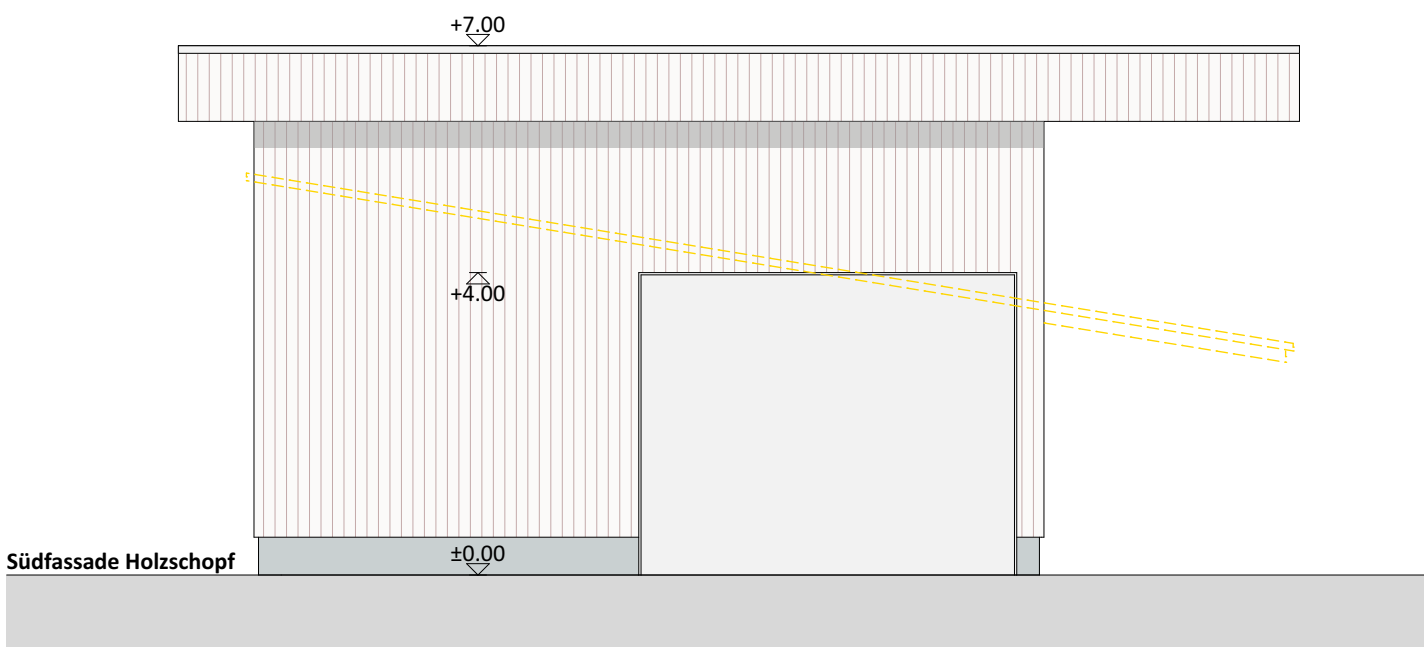


Ostfassade

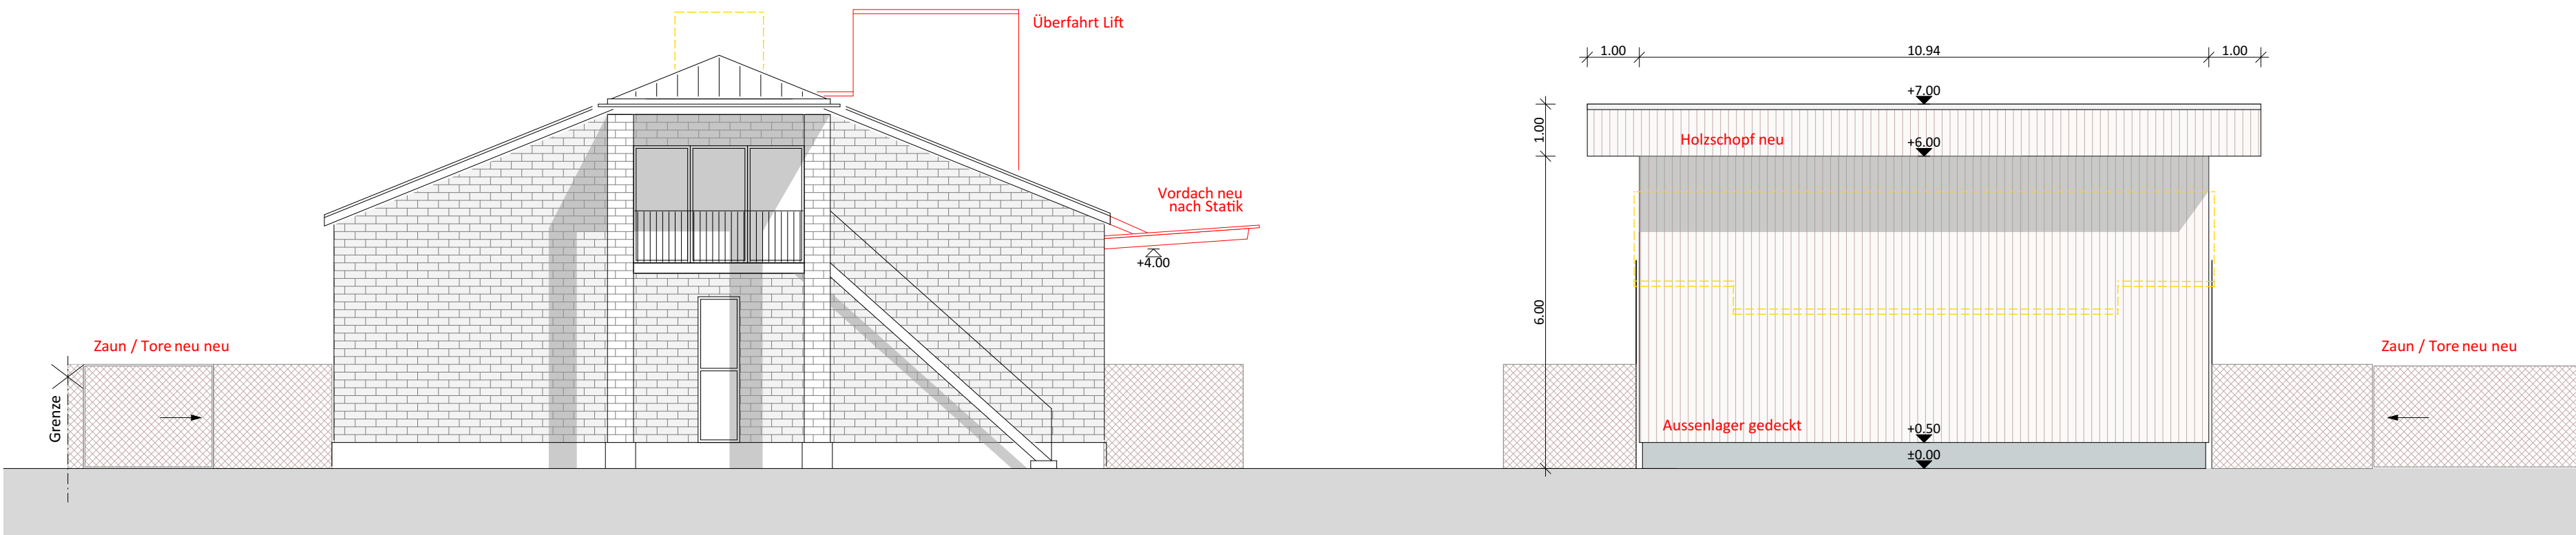

Westfassade

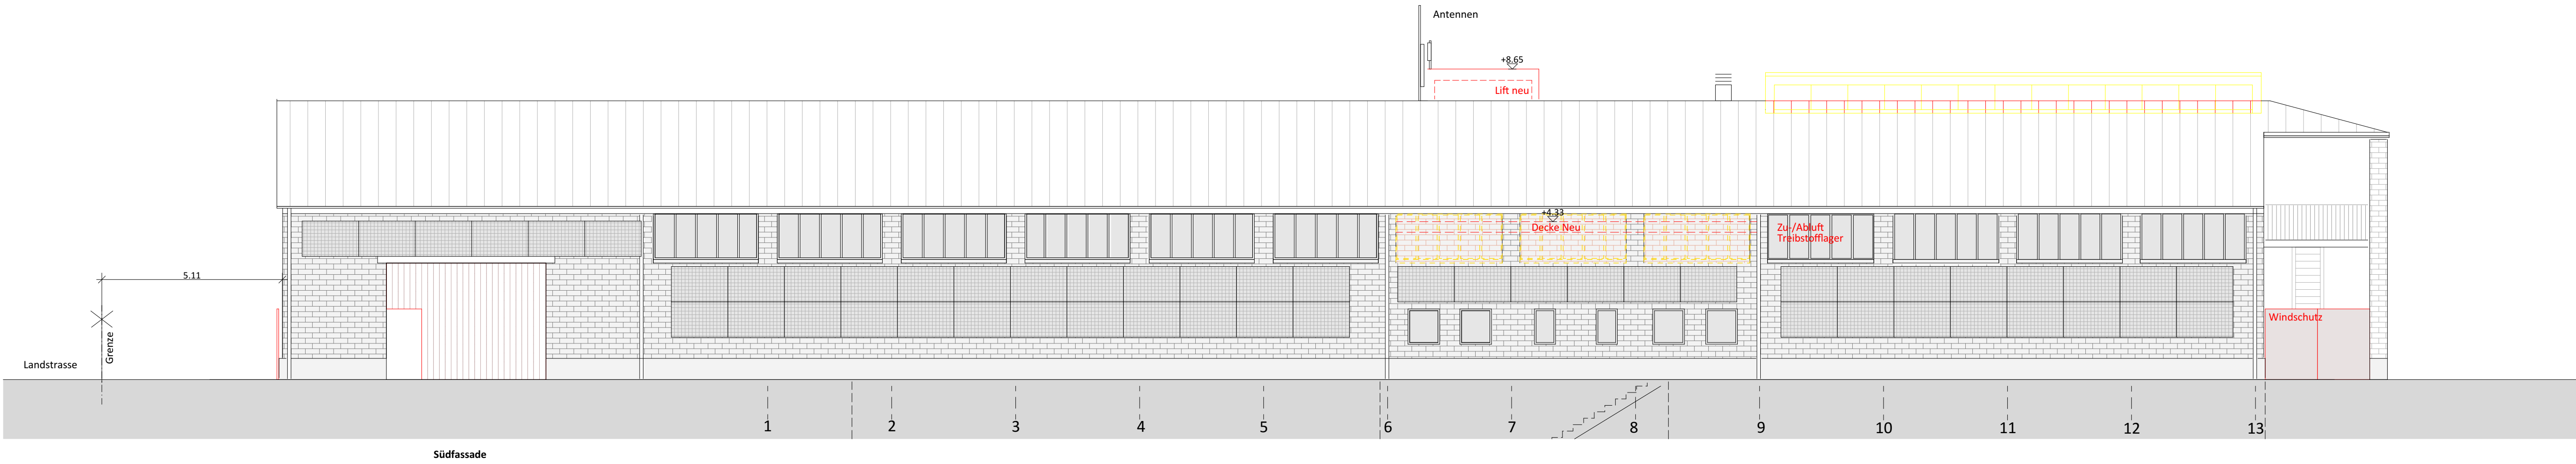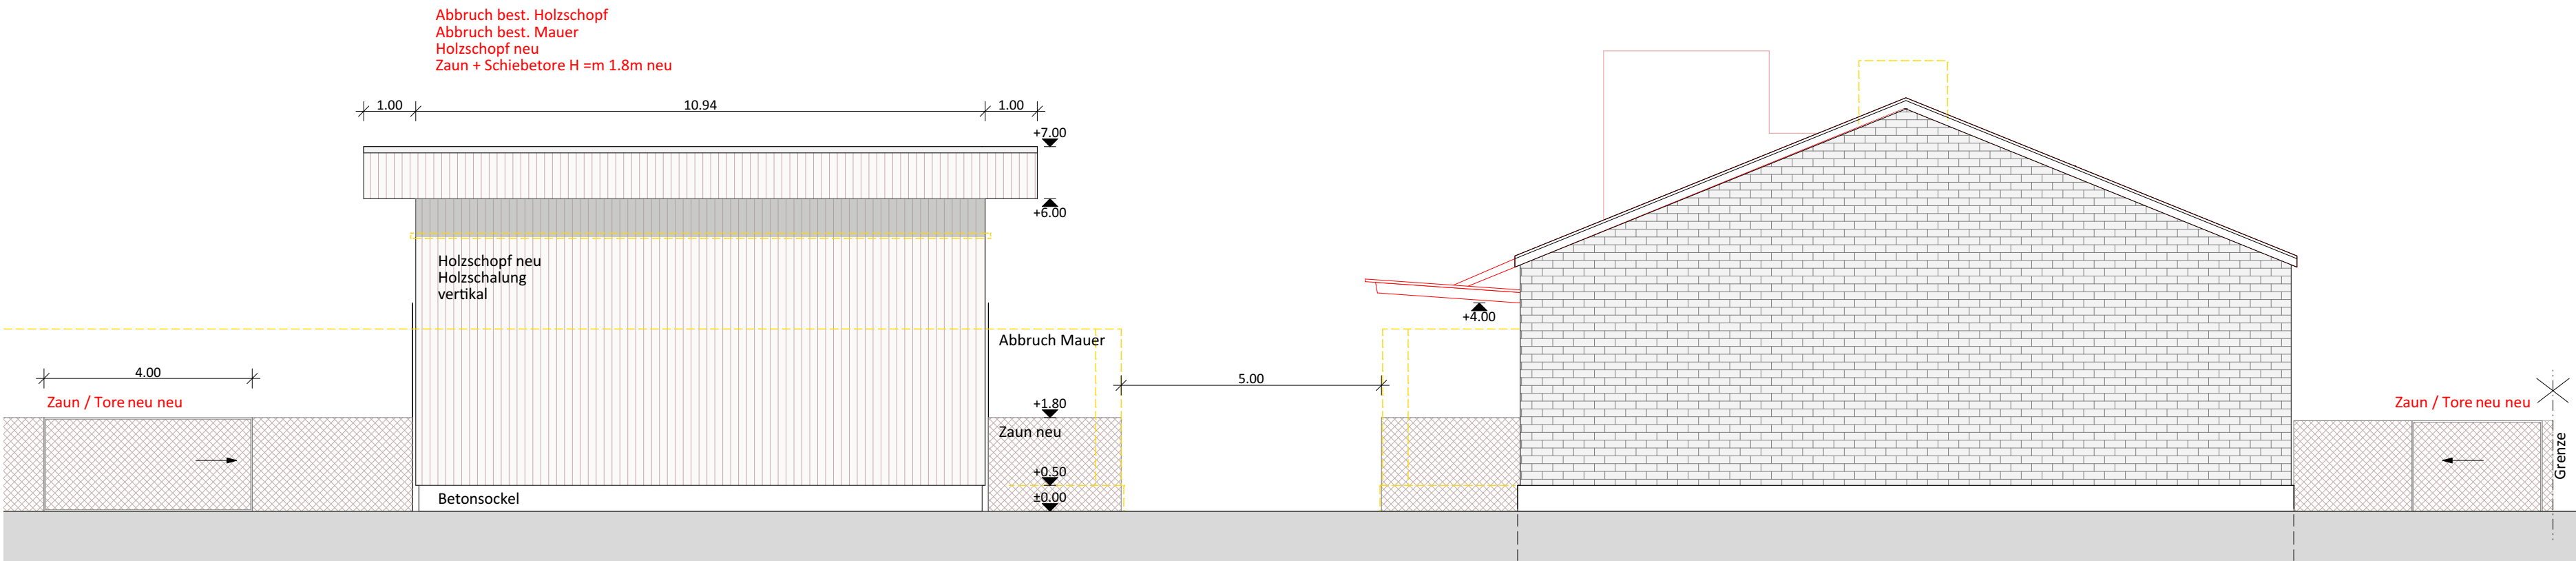

Südseite

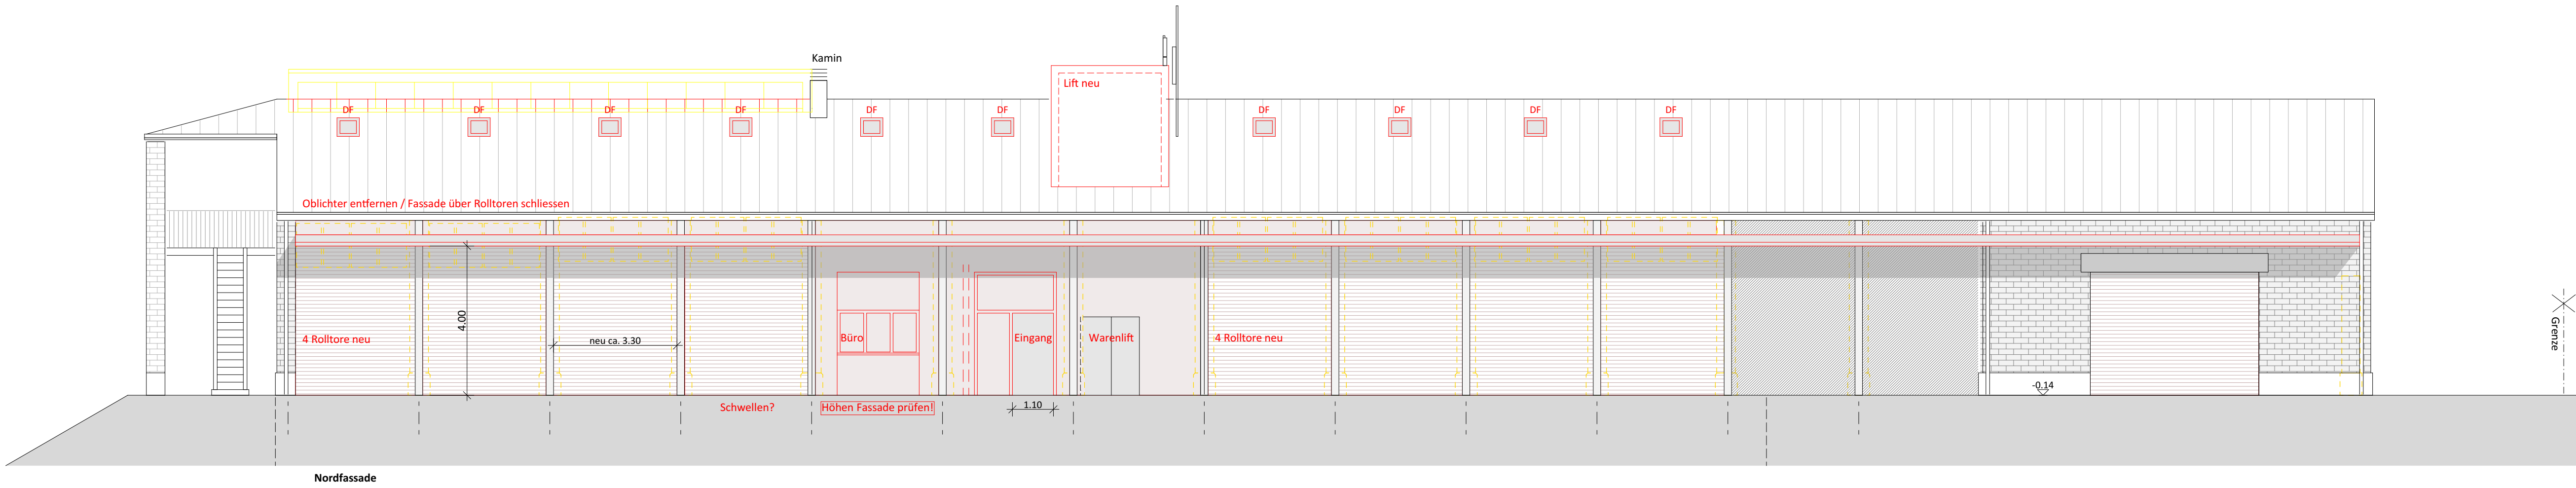

Nordseite